




Проект „Изготвяне на интегриран план за градско възстановяване и развитие на град Разград за осигуряване на устойчива, обновена и качествена градска среда” по Оперативна програма „Регионално развитие” 2007 - 2013


ПОДРОБЕН УСТРОЙСТВЕН ПЛАН

Изменение на План за регулация и застрояване

кв.305, УПИ IV по плана на гр. Разград

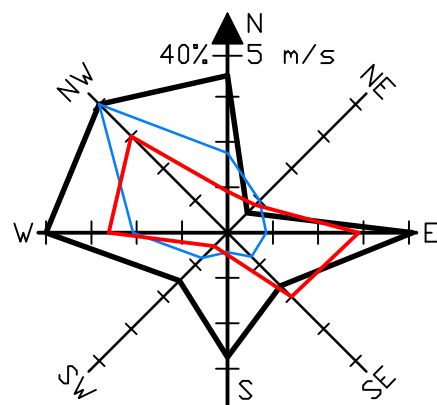

- УСТРОЙСТВЕНА ЗОНА С ПРЕОБЛАДАВАЩО ЖИЛИЩНО ЗАСТРОЯВАНЕ
- УСТРОЙСТВЕНА ЗОНА С ПРЕОБЛАДАВАЩО ЗАСТРОЯВАНЕ ЗА ОБЩЕСТВЕНО ОБСЛУЖВАНЕ
- ПОЗЕМЛЕН ИМОТ ЗА ОЗЕЛЕНЯВАНЕ
- СГРАДА ПАМЕТНИК НА КУЛТУРАТА
- УЛИЦИ
- ПАРКИНГИ
- ТРОТОАРИ
- ЗАПАЗВАЩА СЕ СГРАДА
- ОГРАНИЧИТЕЛНА ЛИНИЯ НА ЗАСТРОЯВАНЕ
- ГРАНИЦА НА ПРОМЯНА НА РЕЖИМ НА УСТРОЙСТВО И ЗАСТРОЯВАНЕ

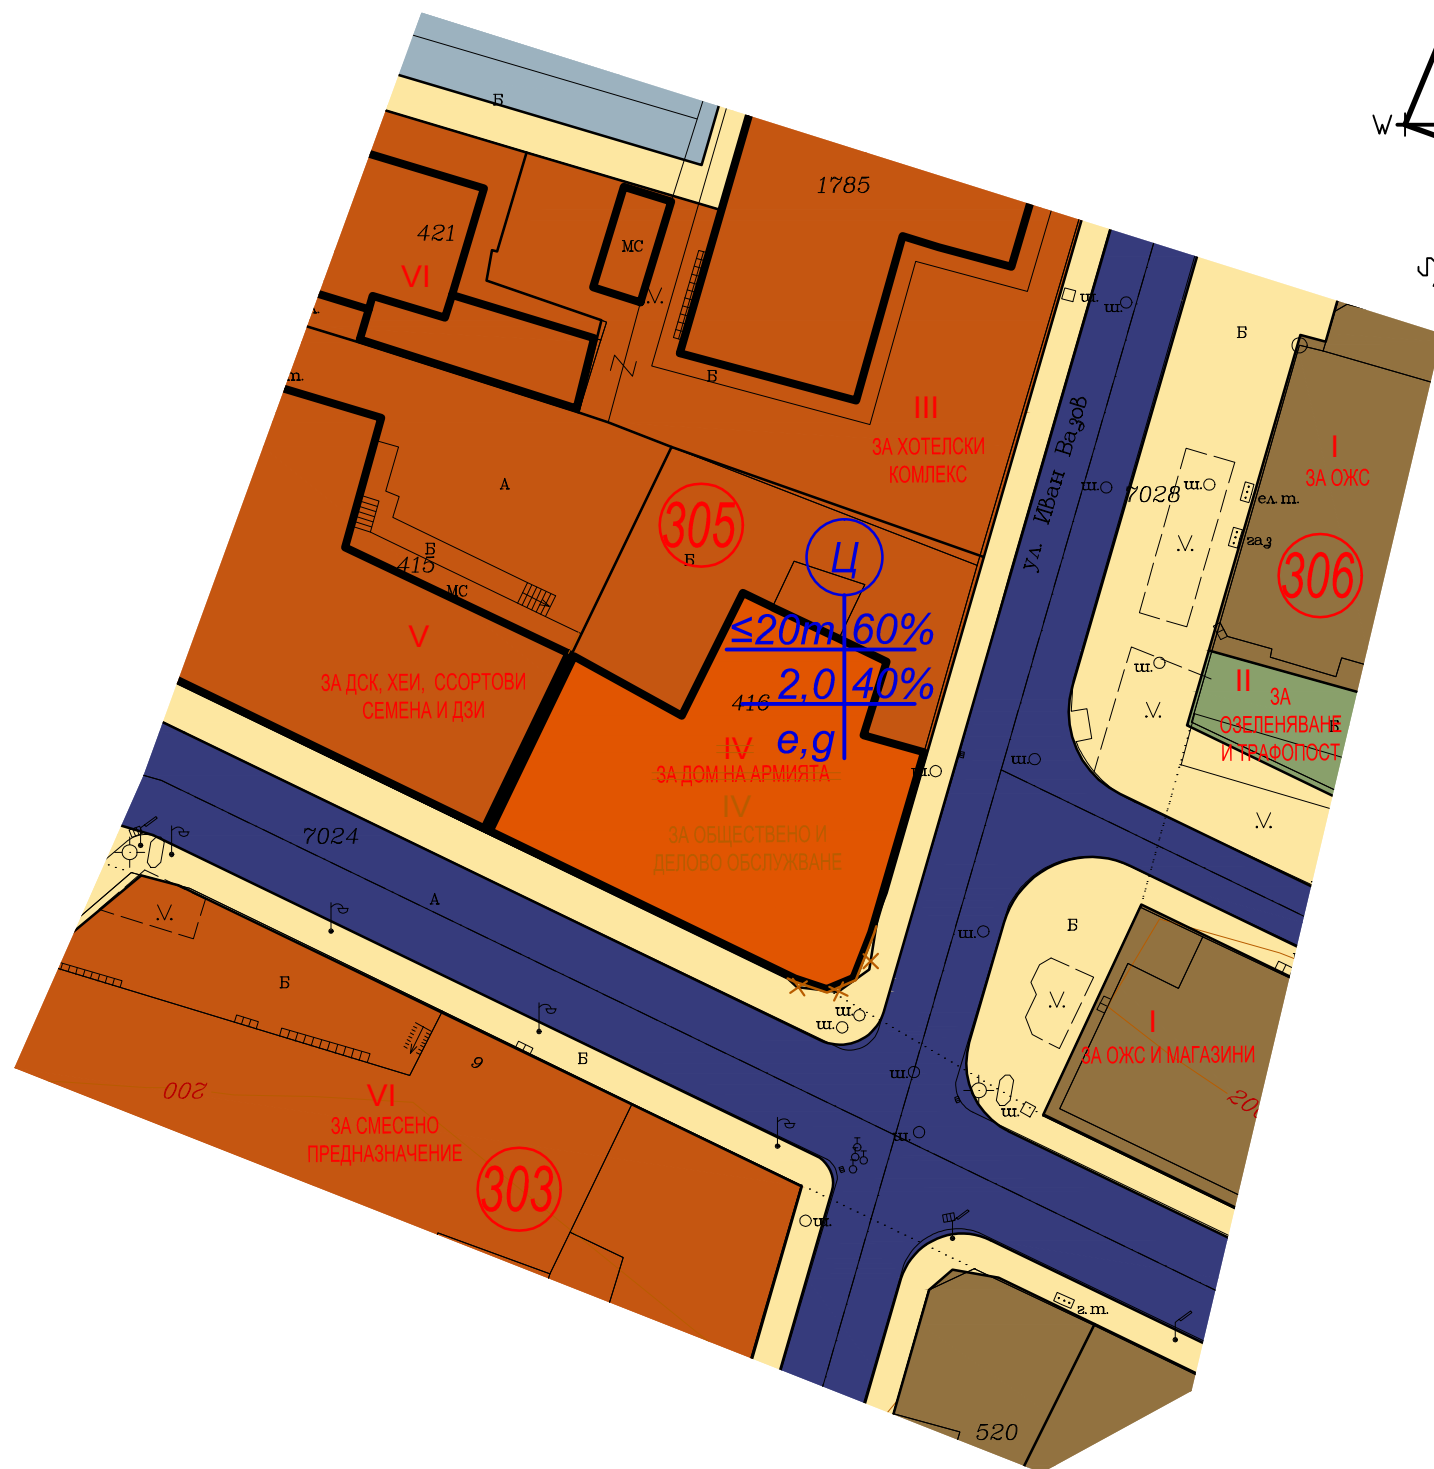

Номер на квартал	Номер на урегулиран поземлен имот	Устройствена зона	Поземлен имот с установено предназначение	Етажност			Градостроителни			Начин на застрояване			Забележка
				задължителна	максимална	възможна "от-до"	плътност на застрояване	Кинг	минимална озеленена площ	Свободно - е	свързано в два съседни имота - д	свързано - с	
305	IV	Ц	За обществено и делово обслужване		≤20m		60	2,0	40	•	•		

ЗОНА НА ПУБЛИЧНИ ФУНКЦИИ С ВИСОКА ОБЩЕСТВЕНА ЗНАЧИМОСТ

ОБЕКТ №5

ДЗЗД „Консорциум Абритус III Консулт”

ОБЕКТ: ЗОНА НА ПУБЛИЧНИ ФУНКЦИИ С ВИСОКА ОБЩЕСТВЕНА ЗНАЧИМОСТ		ПУП - Изменение на План за регулация и застрояване кв. 305 УПИ IV по Плана на гр. Разград	
ВЪЗЛОЖИТЕЛ		Община Разград	ФАЗА:
Главен Проектант		арх.Ваня Фурнаджиева	Окончателен проект
ПРОЕКТАНТИ	Проектант част архитектурна	арх.Ваня Фурнаджиева	ЧАСТ:
	Проектант част геодезическа	инж.И.Рахнева	Градостроитство
	Проектант ВК	инж.Г.Бахнева	МАЩАБ:
	Проектант Ел. Системи	инж.Р.Стаменова	1:500
	Проектант „Недвижимо културно наследство”	арх. Явор Дичев	ДАТА:
			31.05.2013 г.