
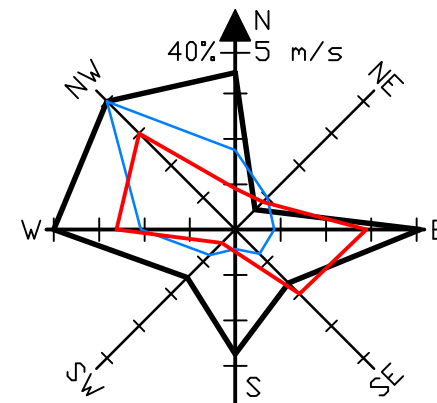


Проект „Изготвяне на интегриран план за градско възстановяване и развитие на град Разград за осигуряване на устойчива, обновена и качествена градска среда” по Оперативна програма „Регионално развитие” 2007 - 2013

ИЗВАДКА ОТ ОБЩ УСТРОЙСТВЕН ПЛАН ЗА ИМОТ 179 - гр. РАЗГРАД

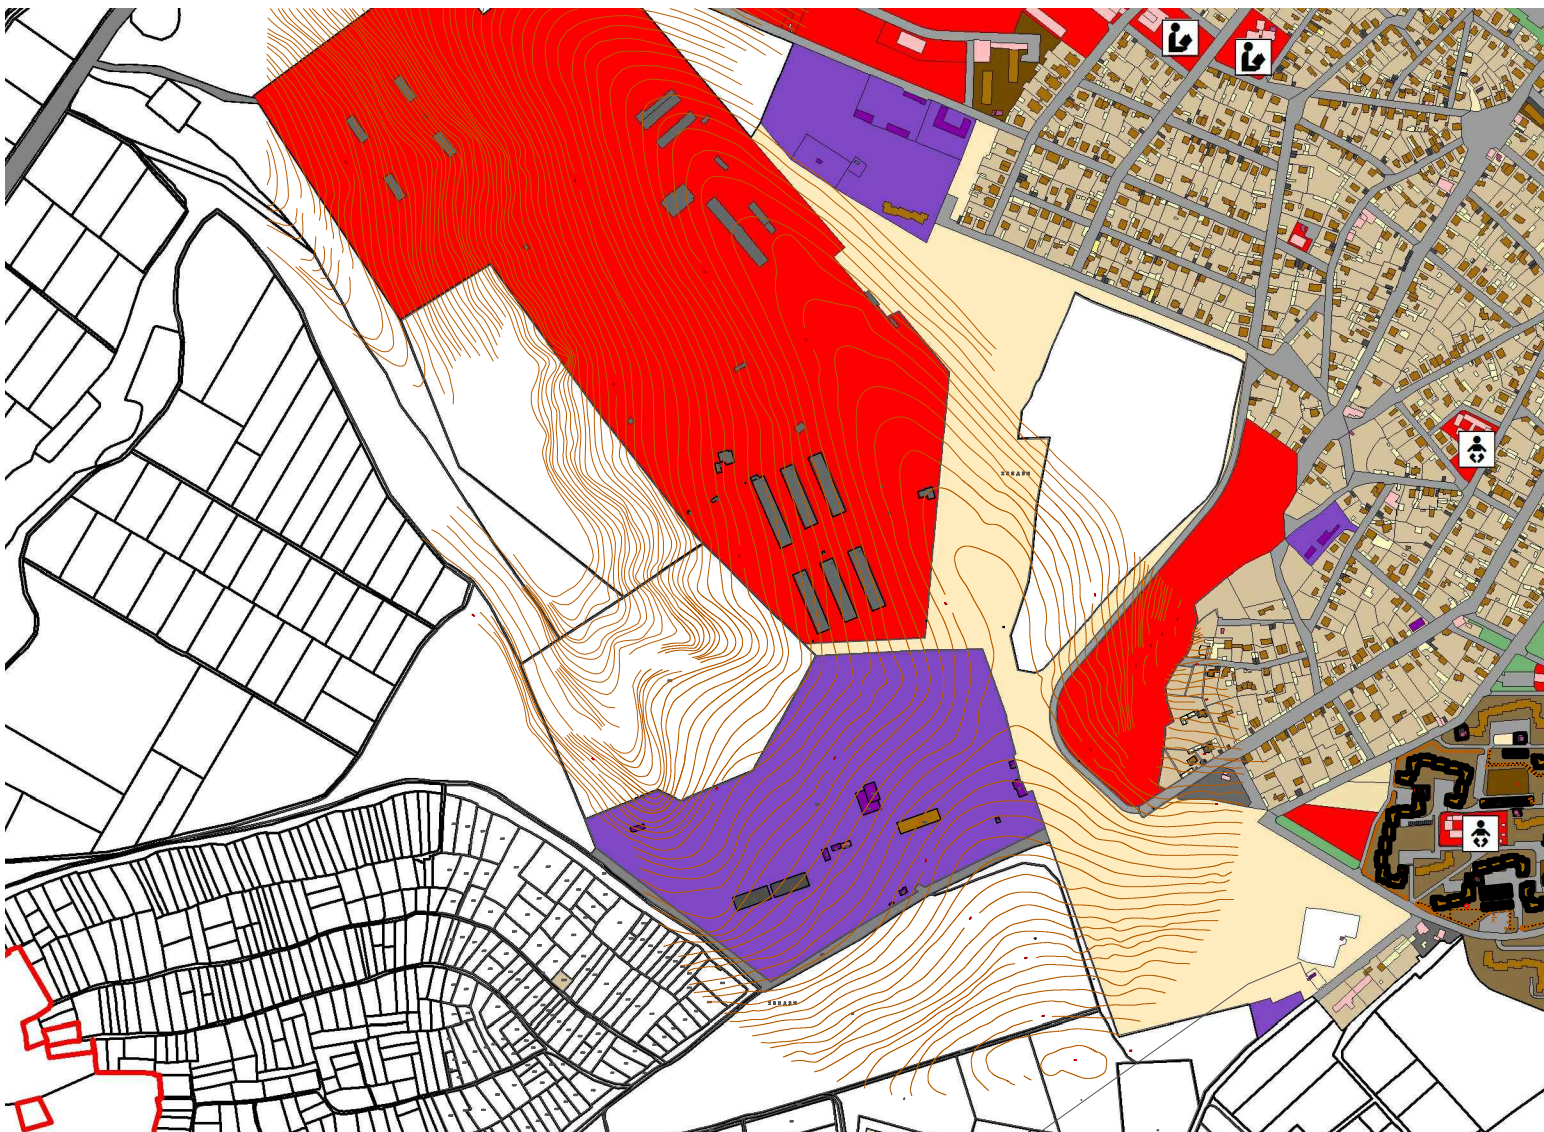

ДЗЗД „Консорциум Абритус III Консулт”			
ОБЕКТ: ЗОНА С ПРЕОБЛАДАВАЩ СОЦИАЛЕН ХАРАКТЕР		ИЗВАДКА ОТ ОБЩ УСТРОЙСТВЕН ПЛАН ЗА ИМОТ 179 - гр. РАЗГРАД	
ВЪЗЛОЖИТЕЛ		Община Разград	ФАЗА:
Главен Проектант		арх.Ваня Фурнаджиева	Окончателен проект
П Р О Е К Т А Н Т И	Проектант част архитектурна	арх.Ваня Фурнаджиева	ЧАСТ:
	Проектант част геодезическа	инж.....	Градостроителство
	Проектант ВК	инж.....	МАЩАБ:
	Проектант Ел. Системи	инж.	1:10 000
	Проектант „Недвижимо културно наследство”	арх. Явор Дичев	ДАТА:
Проектант „Ландшафтна архитектура”		ланд.арх. Красина Цекова	20.03.2013 г.