


Опорен план към общ устройствен план на Община Разград

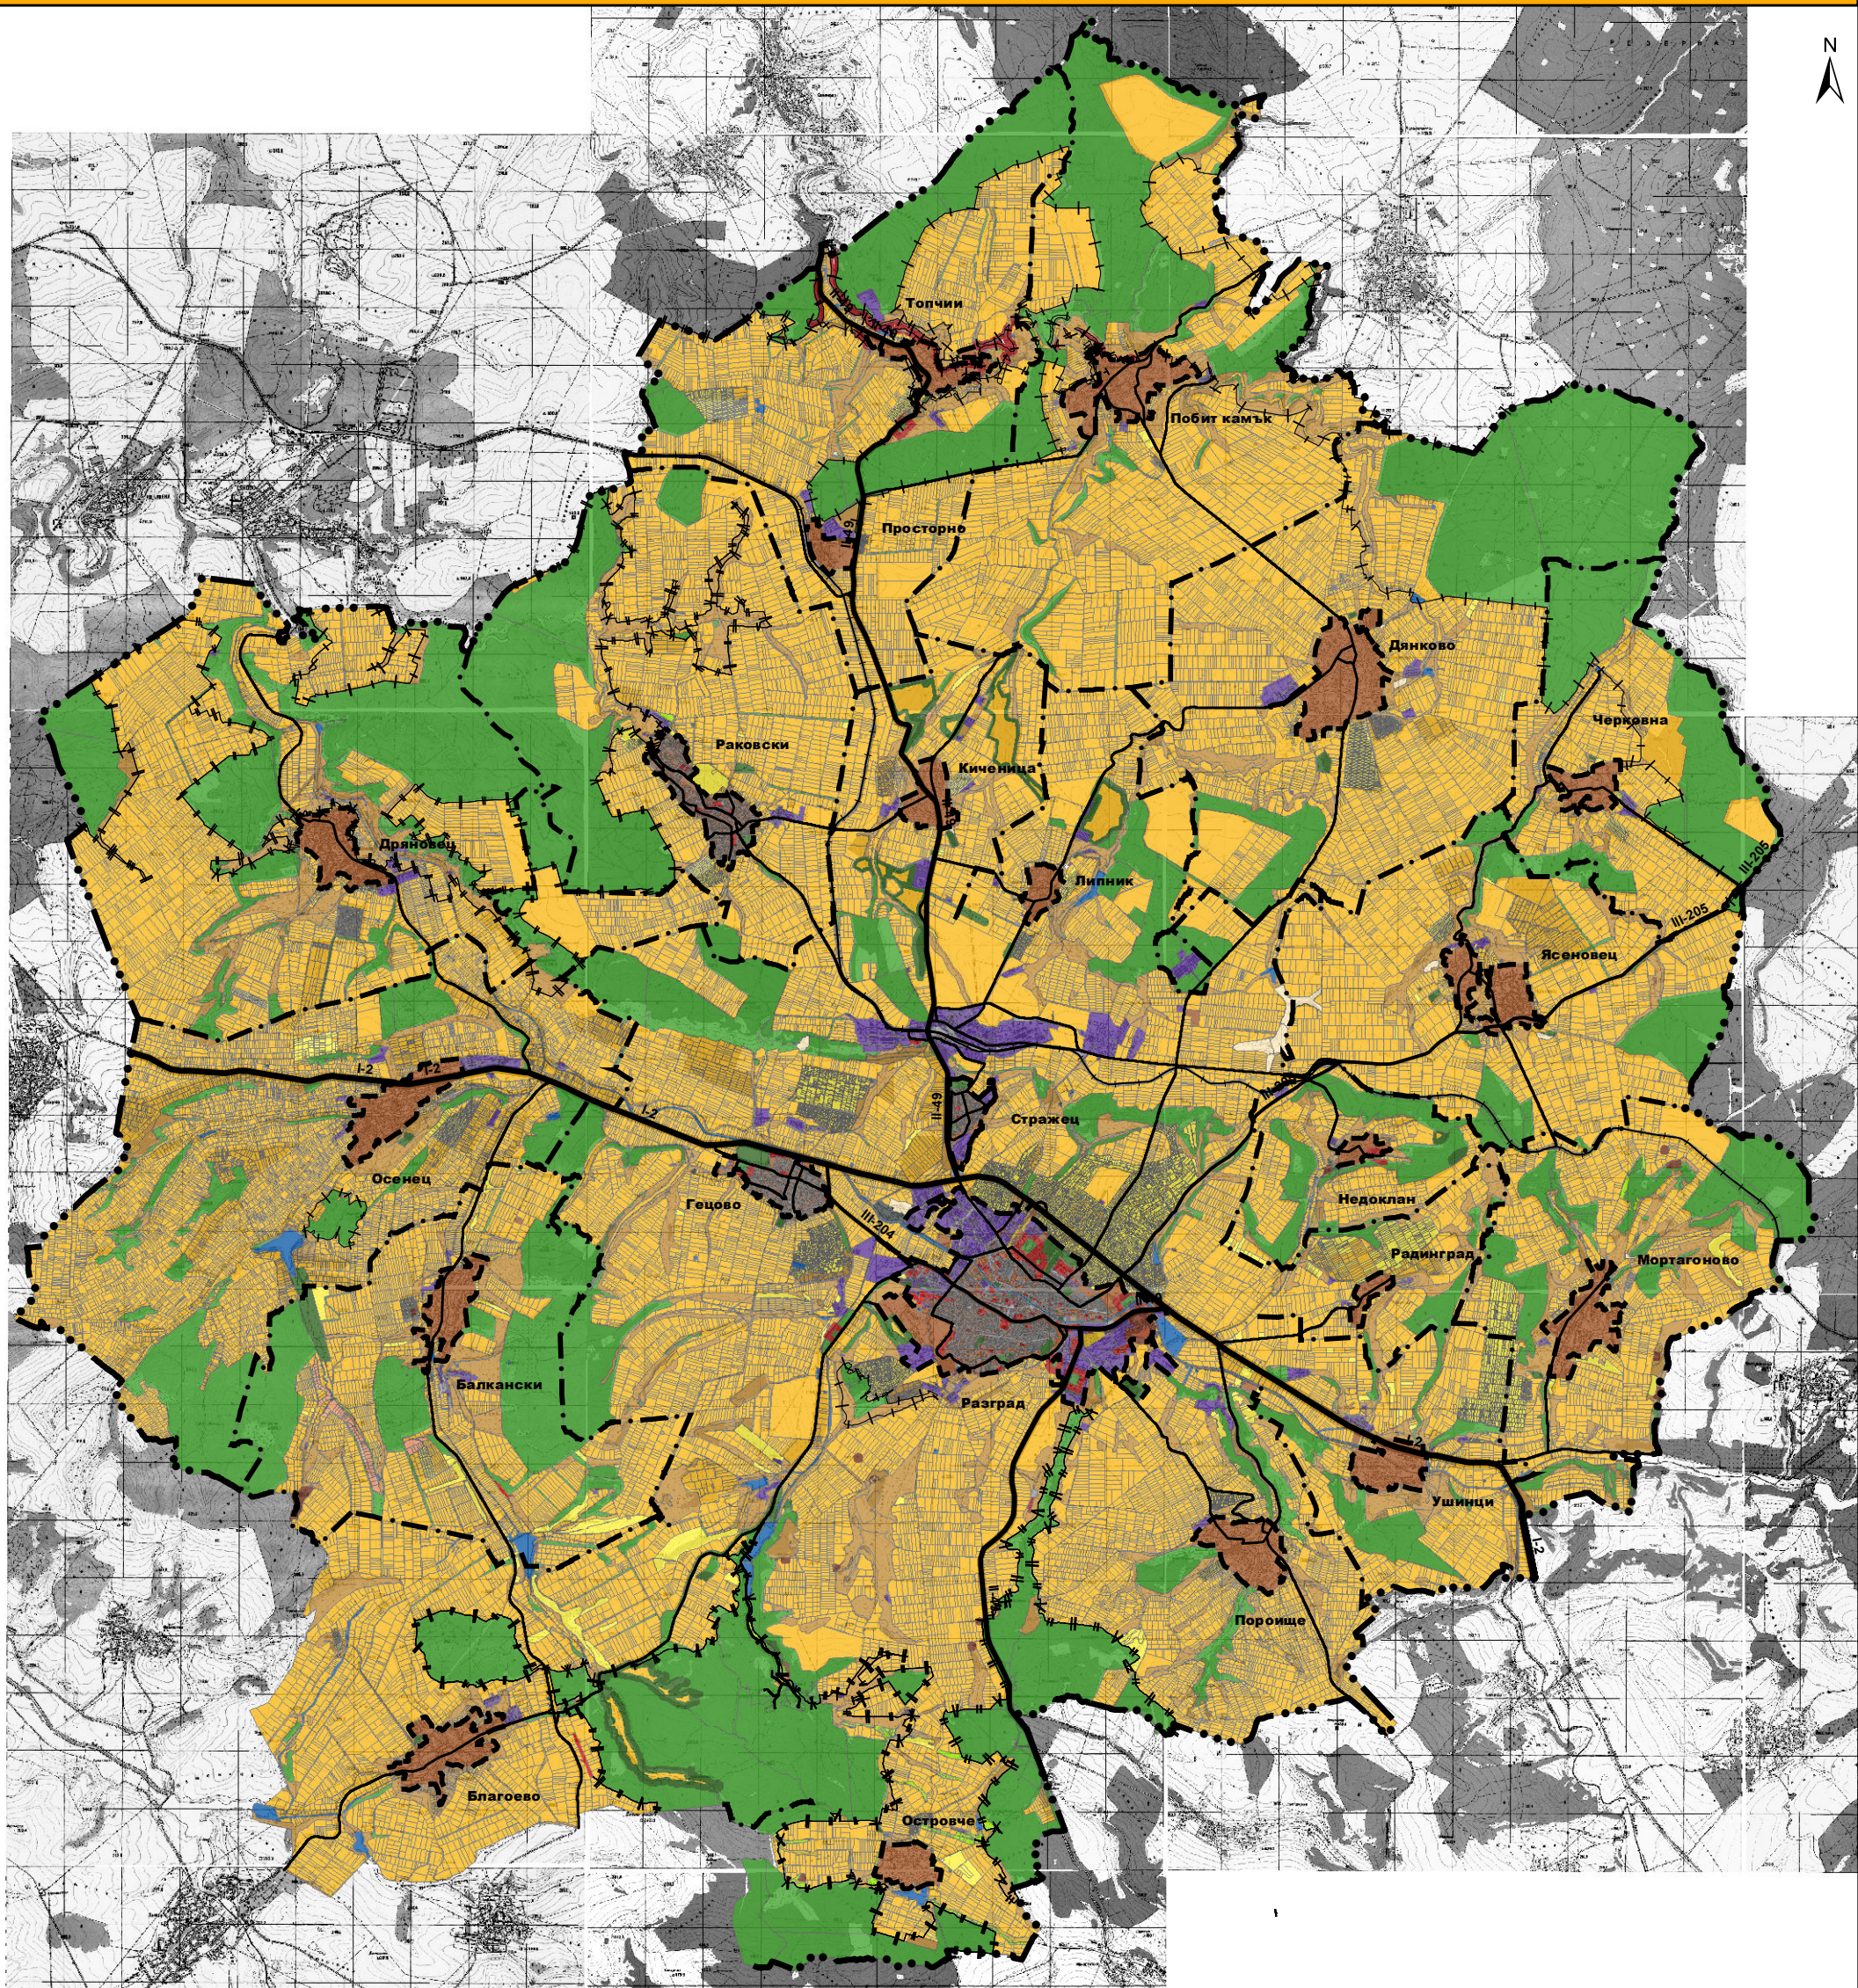

Легенда

Начин на трайно ползване

- ПИ за жилищни нужди
- ПИ за обществени сгради и комплекси
- ПИ за производствени и складови обекти
- ПИ за движение и транспортни обекти
- ПИ за съоръжения на проводи
- ПИ - дървопроизводителни гори
- ПИ - недървопроизводителни горски площи
- ПИ за водни течения, водни площи и съоръжения
- ПИ за озеленени площи
- ПИ за курортно-рекреационни обекти
- ПИ за обекти на културно-историческото наследство
- ПИ за спортни обекти
- ПИ - трайни насаждения
- ПИ - ливади
- ПИ - ниви
- ПИ - пасища, мери
- ПИ за добив на полезни изкопаеми
- ПИ, заети от индустриални и битови отпадъци
- ПИ за деградирани земи
- ПИ за защитена природна среда
- ПИ със специално предназначение и ползване
- ПИ без определено стопанско предназначение

Граници

- Граница на област
- Граница на община
- Граница на землище
- Граница на населено място
- Граница на защитени територии и защитени зони

Транспортно-комуникационни елементи

- Републикански пътища I клас
- Републикански пътища II клас
- Републикански пътища III клас
- Общински пътища
- Железопътно трасе

