


Проект „Изготвяне на интегриран план за градско възстановяване и развитие на град Разград за осигуряване на устойчива, обновена и качествена градска среда“ по Оперативна програма „Регионално развитие“ 2007 - 2013


ПОДРОБЕН УСТРОЙСТВЕН ПЛАН

Изменение на План за регулация и застрояване

кв.63, по плана на гр. Разград

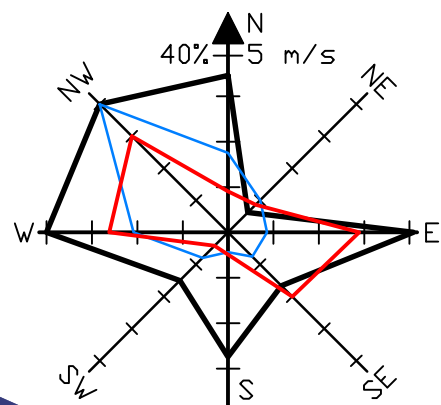

По мер на квартал	Повър на урегулиран поземлен имот	Устройствена зона	Поземлен имот с установено предназначение	Етажност			Градостроителни		Начин на застрояване		Забележки
				защитна	максимална	възможна "от-до"	пътност на застрояване	Кинг	минимална етажност	Съоръжено - е	
809	VI	Жк	За жилищен комплекс	≤20m	40	2,0	40	•			
	XVII		За пешеходна зона и мост								
	XVIII	Оз	За корекция на река, крайречни зони за отдих и рекреация	≤3,5m	2	60	•				

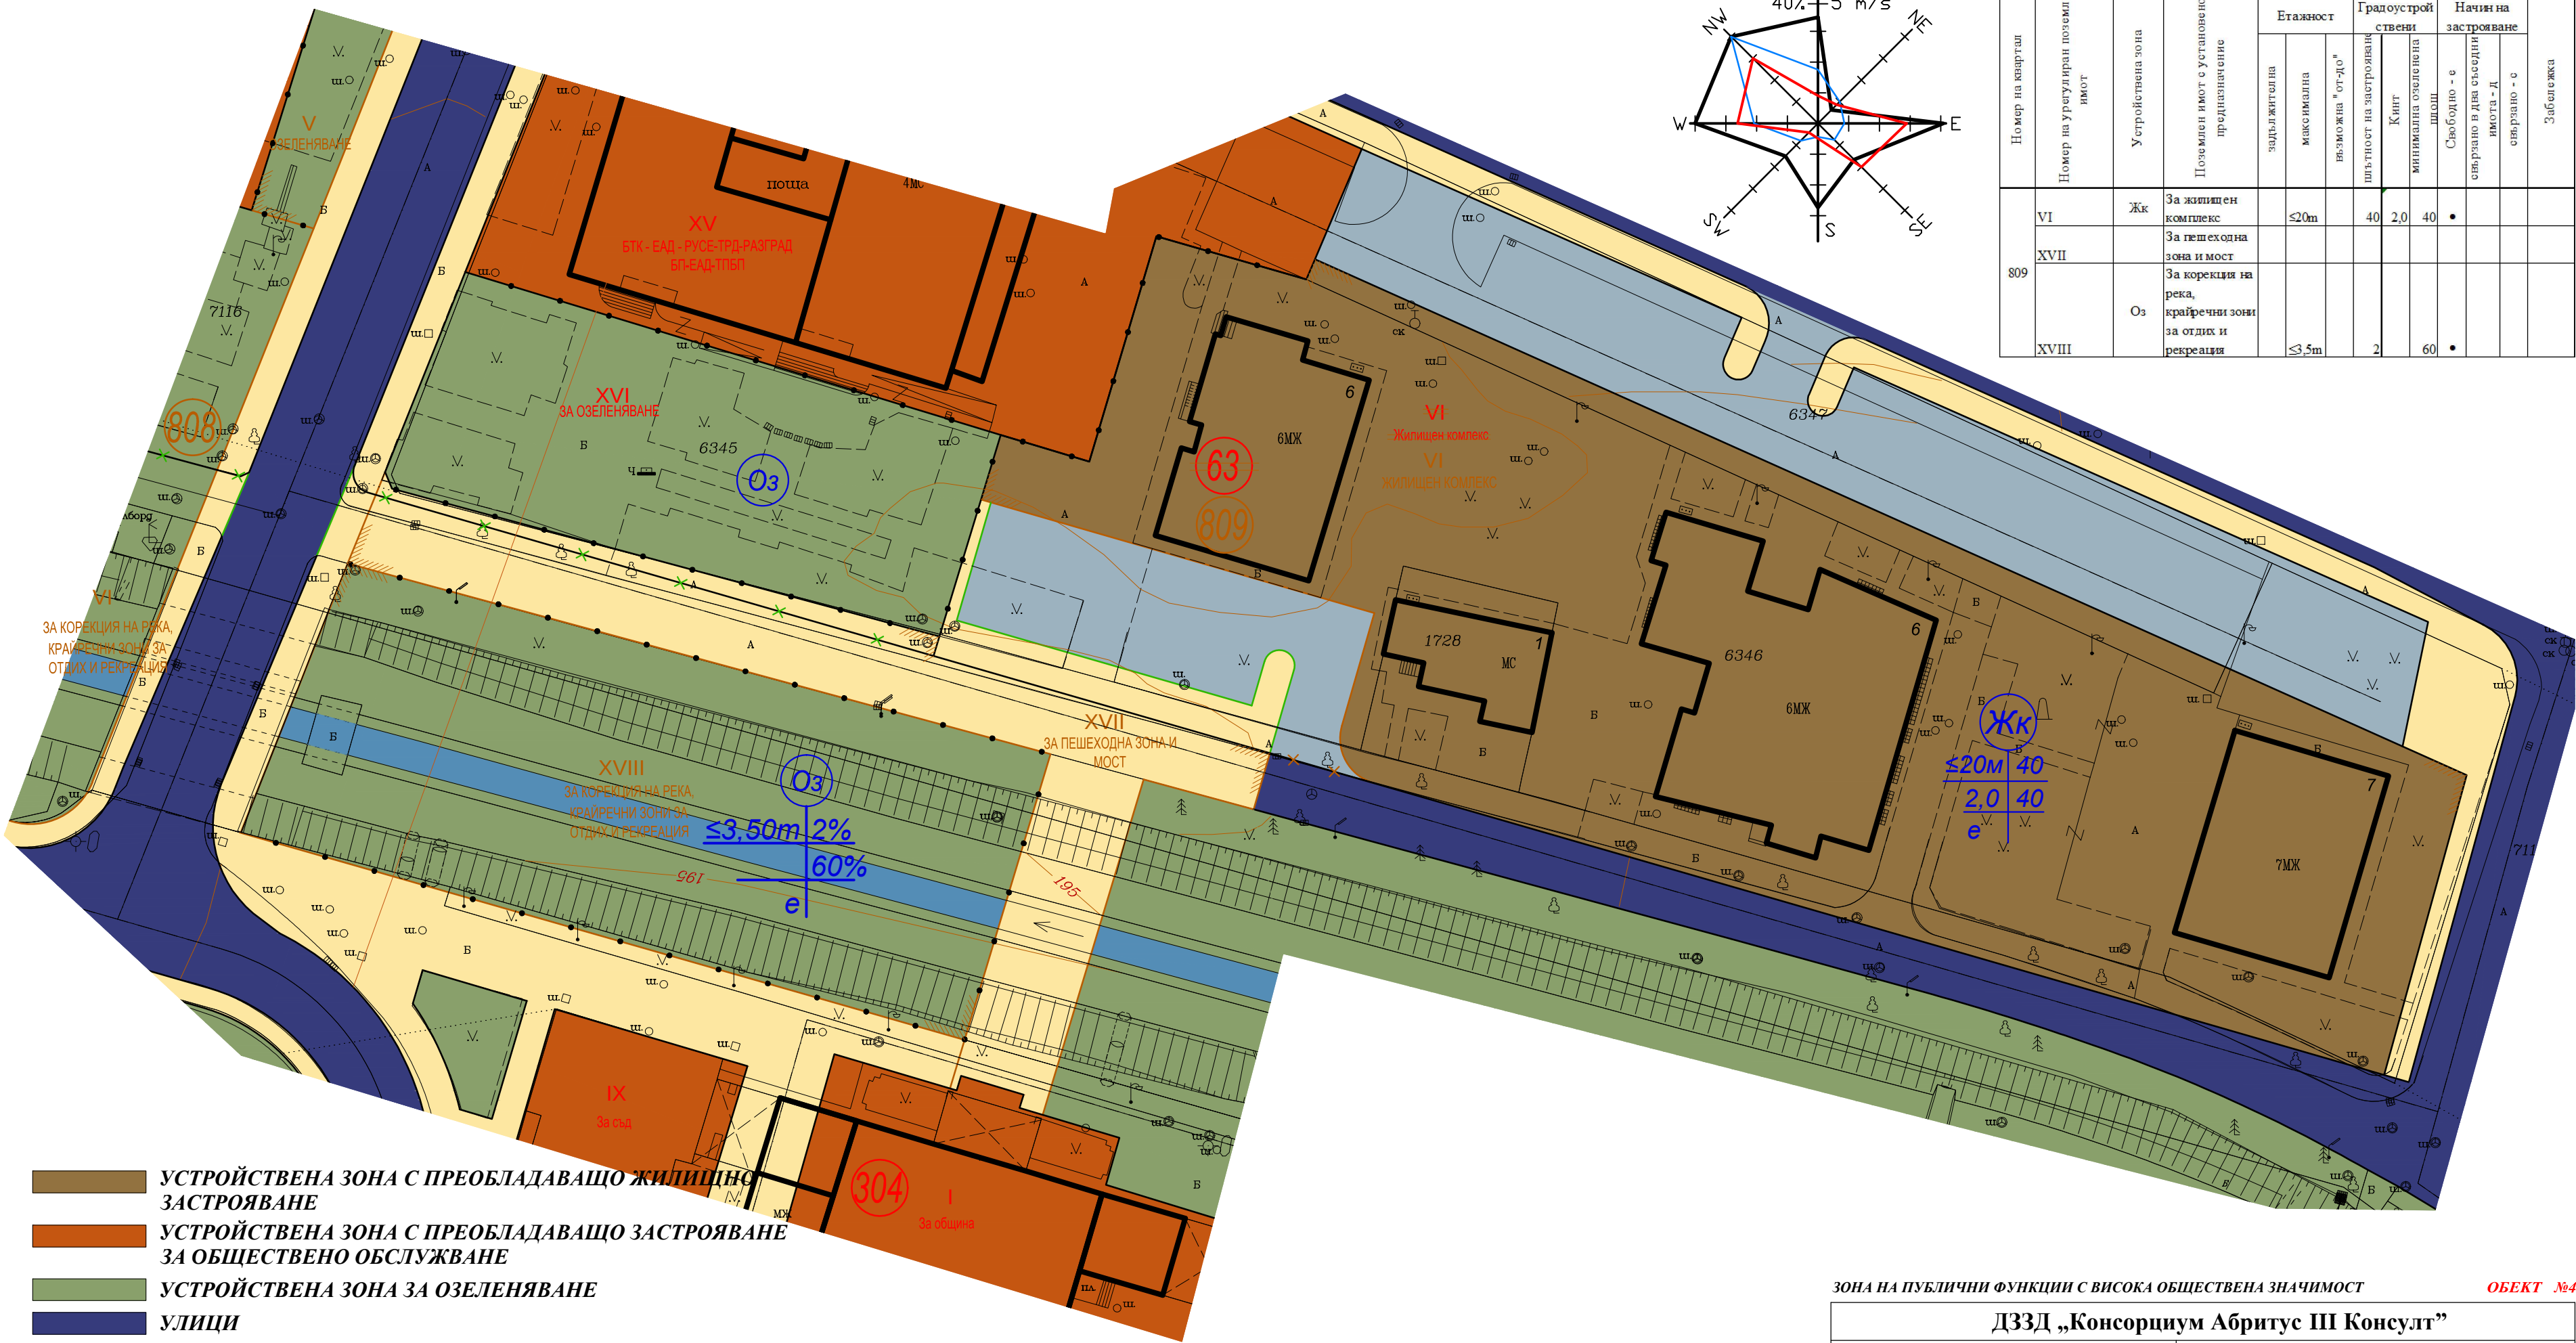

- УСТРОЙСТВЕНА ЗОНА С ПРЕОБЛАДАВАЩО ЖИЛИЩНО ЗАСТРОЯВАНЕ
- УСТРОЙСТВЕНА ЗОНА С ПРЕОБЛАДАВАЩО ЗАСТРОЯВАНЕ ЗА ОБЩЕСТВЕНО ОБСЛУЖВАНЕ
- УСТРОЙСТВЕНА ЗОНА ЗА ОЗЕЛЕНЯВАНЕ
- УЛИЦИ
- ПАРКИНГИ
- ТРОТОАРИ
- ВОДНИ ПЛОЩИ
- ЗАПАЗВАЩА СЕ СГРАДА
- ОГРАНИЧИТЕЛНА ЛИНИЯ НА ЗАСТРОЯВАНЕ
- ГРАНИЦА НА ПРОМЯНА НА РЕЖИМ НА УСТРОЙСТВО И ЗАСТРОЯВАНЕ

ЗОНА НА ПУБЛИЧНИ ФУНКЦИИ С ВИСОКА ОБЩЕСТВЕНА ЗНАЧИМОСТ				ОБЕКТ №4
ДЗЗД „Консорциум Абритус III Консулт“				
ОБЕКТ: ЗОНА НА ПУБЛИЧНИ ФУНКЦИИ С ВИСОКА ОБЩЕСТВЕНА ЗНАЧИМОСТ		ПУП - Изменение на План за регулация и застрояване кв. 63, по Плана на гр. Разград		
ВЪЗЛОЖИТЕЛ		Община Разград		ФАЗА:
Главен Проектант		арх.Ваня Фурнаджиева		Окончателен проект
П Р О Е К Т А Н Т И	Проектант част архитектурна	арх.Ваня Фурнаджиева		ЧАСТ:
	Проектант част геодезическа	инж.И.Рахнева		Градостроитство
	Проектант ВК	инж.Г.Бахнева		МАЩАБ:
	Проектант Ел. Системи	инж.Р.Стаменова		1:500
	Проектант „Недвижимо културно наследство“	арх. Явор Дичев		ДАТА:
				31.05.2013 г.

Този документ е създаден в рамките на проект „Изготвяне на интегриран план за градско възстановяване и развитие на град Разград за осигуряване на устойчива, обновена и качествена градска среда“ по Договор BG161PO001/1.4-07/2010/010, който се осъществява с финансовата подкрепа на Оперативна програма Регионално развитие“ 2007-2013 г., съфинансирана от Европейския съюз чрез Европейския фонд за регионално развитие. Цялата отговорност за съдържанието на публикацията се носи от Община Разград и при никакви обстоятелства не може да се счита, че този документ отразява официалното становище на Европейския съюз и Управляващия орган.