
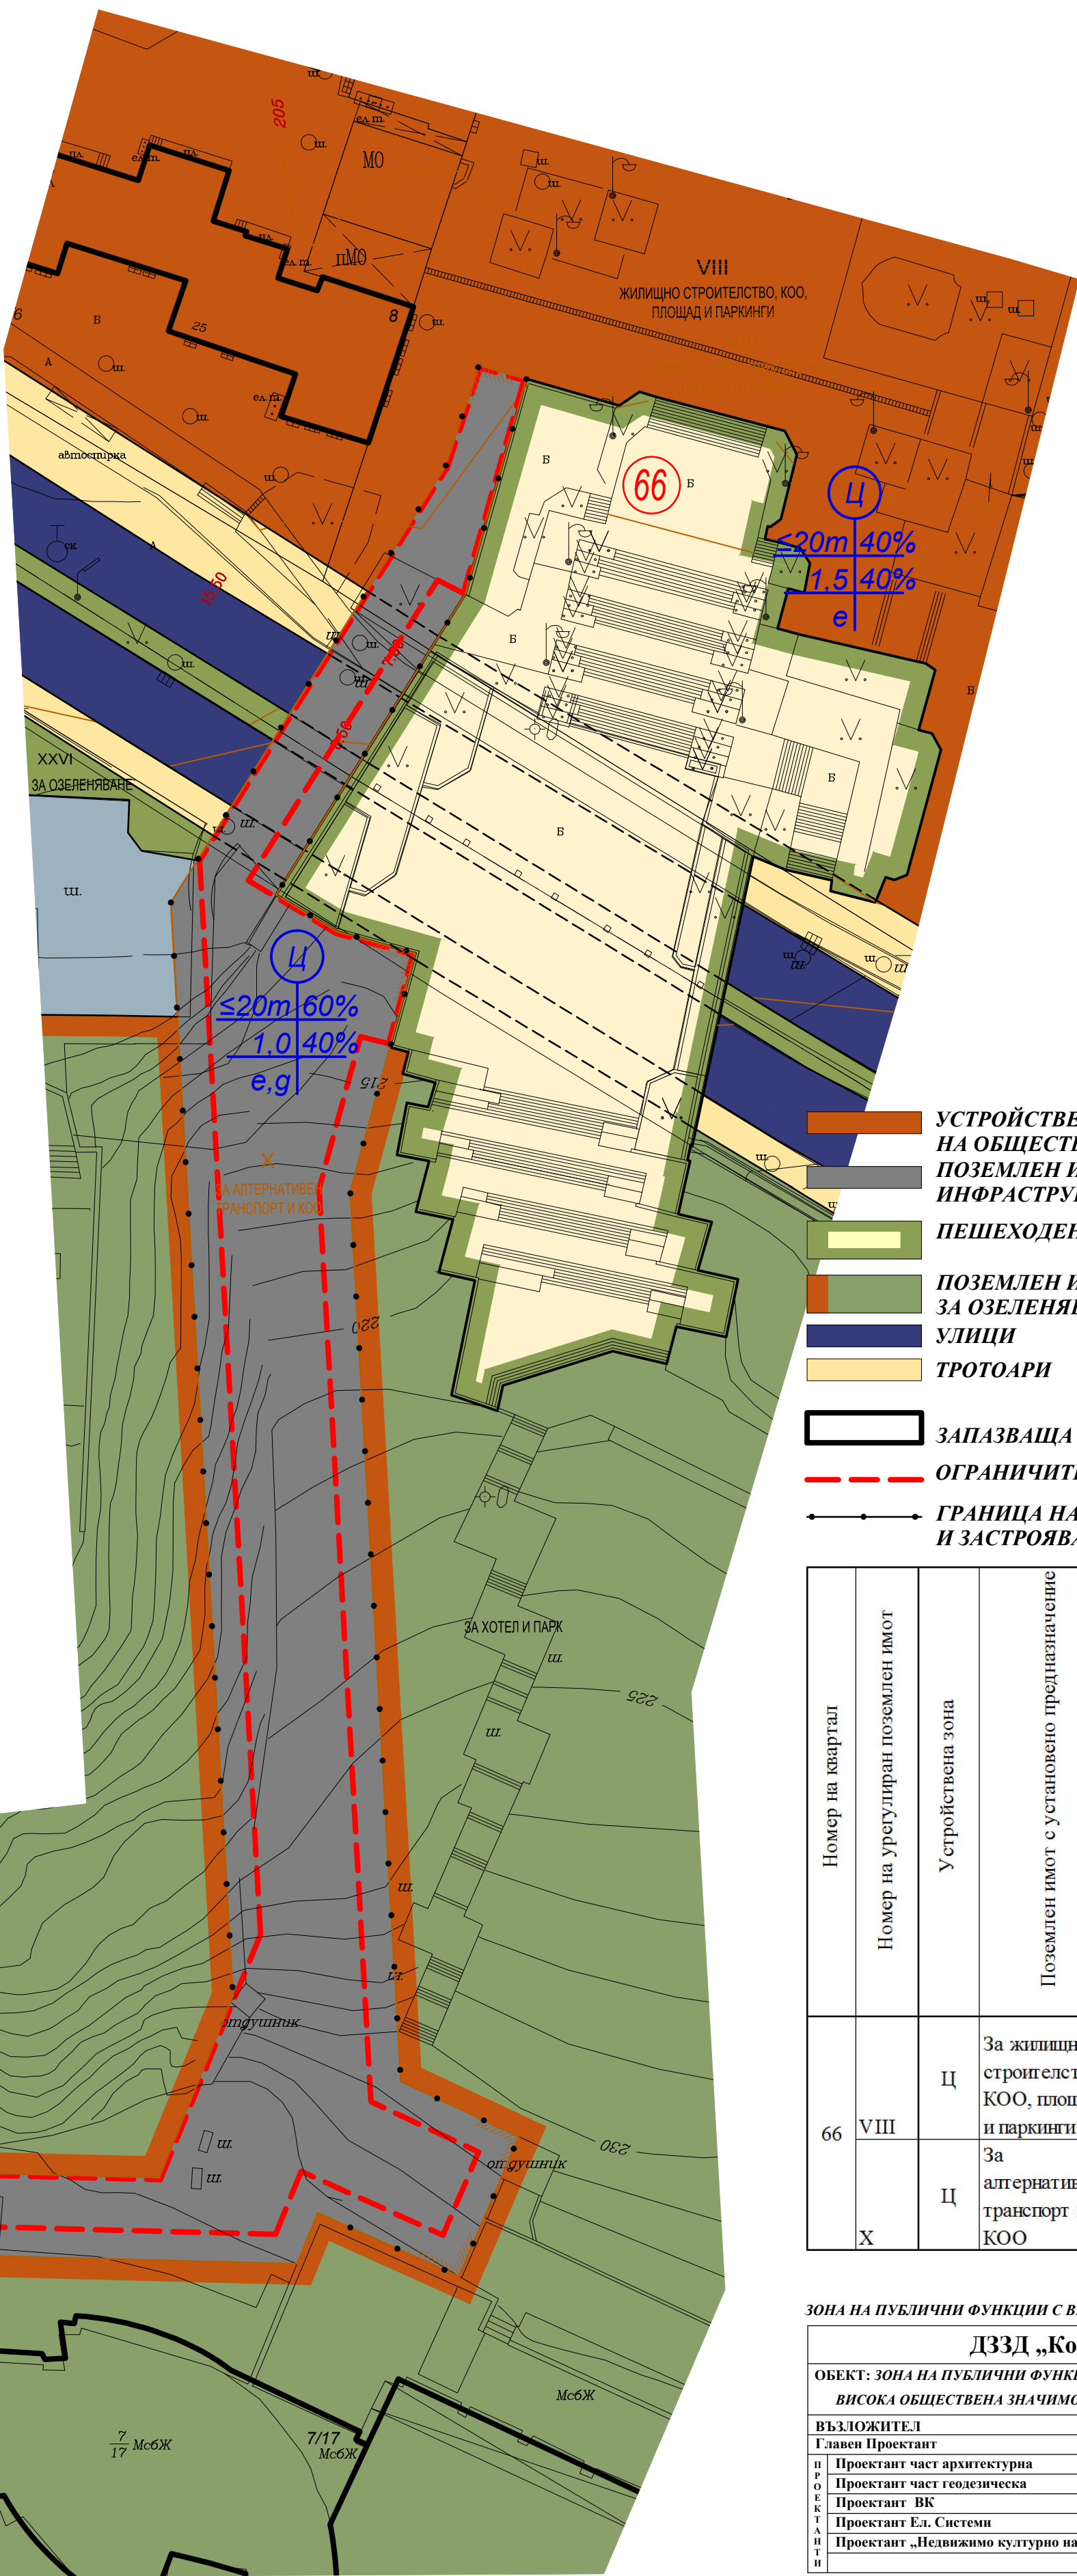


Проект „Изготвяне на интегриран план за градско възстановяване и развитие на град Разград за осигуряване на устойчива, обновена и качествена градска среда“ по Оперативна програма „Регионално развитие“ 2007 - 2013

ПОДРОБЕН УСТРОЙСТВЕН ПЛАН

План за регулация и застрояване

кв.66 УПИ VIII, УПИ X, по плана на гр. Разград

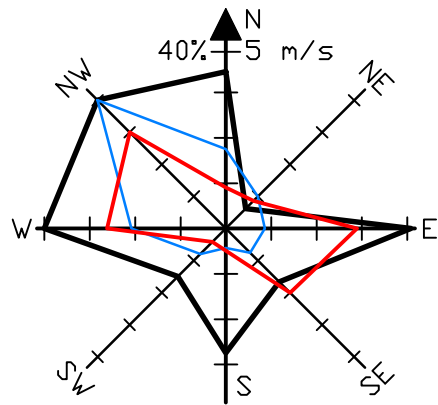

- УСТРОЙСТВЕНА ЗОНА С ПРЕОБЛАДАЩО ЗАСТРОЯВАНЕ НА ОБЩЕСТВЕНОТО ОБСЛУЖВАНЕ
- ПОЗЕМЛЕН ИМОТ ЗА ТРАНСПОРТНО-КОМУНИКАЦИОННА ИНФРАСТРУКТУРА
- ПЕШЕХОДЕН НАДЛЕЗ С ОЗЕЛЕНЯВАНЕ
- ПОЗЕМЛЕН ИМОТ С ПРЕОБЛАДАЩА ФУНКЦИЯ ЗА ОЗЕЛЕНЯВАНЕ
- УЛИЦИ
- ТРОТОАРИ
- ЗАПАЗВАЩА СЕ СГРАДА
- ОГРАНИЧИТЕЛНА ЛИНИЯ НА ЗАСТРОЯВАНЕ
- ГРАНИЦА НА ПРОМЯНА НА РЕЖИМ НА УСТРОЙСТВО И ЗАСТРОЯВАНЕ

Номер на квартал	Номер на урегулиран поземлен имот	Устройствена зона	Поземлен имот с установено предназначение	Етажност			Градостроителни параметри		Начин на застрояване	
				забължителна	максимална	възможна "от-до"	плътност на застрояване	Кинг	минимална озеленена площ	Съотношение - е
66	VIII	Ц	За жилищно строителство, КОО, площад и паркинги	≤20m		40	1,5	40	•	•
	X	Ц	За алтернативен транспорт и КОО	≤20m		60	1,0	40	•	•

ЗОНА НА ПУБЛИЧНИ ФУНКЦИИ С ВИСОКА ОБЩЕСТВЕНА ЗНАЧИМОСТ				ОБЕКТ №7
ДЗЗД „Консорциум Абритус III Консулт“				
ОБЕКТ: ЗОНА НА ПУБЛИЧНИ ФУНКЦИИ С ВИСОКА ОБЩЕСТВЕНА ЗНАЧИМОСТ				ПУП - Изменение на План за регулация и застрояване кв.66 УПИ VIII, УПИ X, по Плана на гр. Разград
ВЪЗЛОЖИТЕЛ	Община Разград		ФАЗА:	Окончателен проект
Главен Проектант	арх.Ваня Фурнаджиева		ЧАСТ:	Градостроителство
Проектант част архитектурна	арх.Ваня Фурнаджиева		МАЩАБ:	1:500
Проектант част геодезическа	инж. Ив. Рахнева		ДАТА:	31.05.2013 г.
Проектант ВК	инж. Г. Бахнева			
Проектант Ел. Системи	инж. Р. Стаменова			
Проектант „Недвижимо културно наследство“	арх. Явор Дичев			