



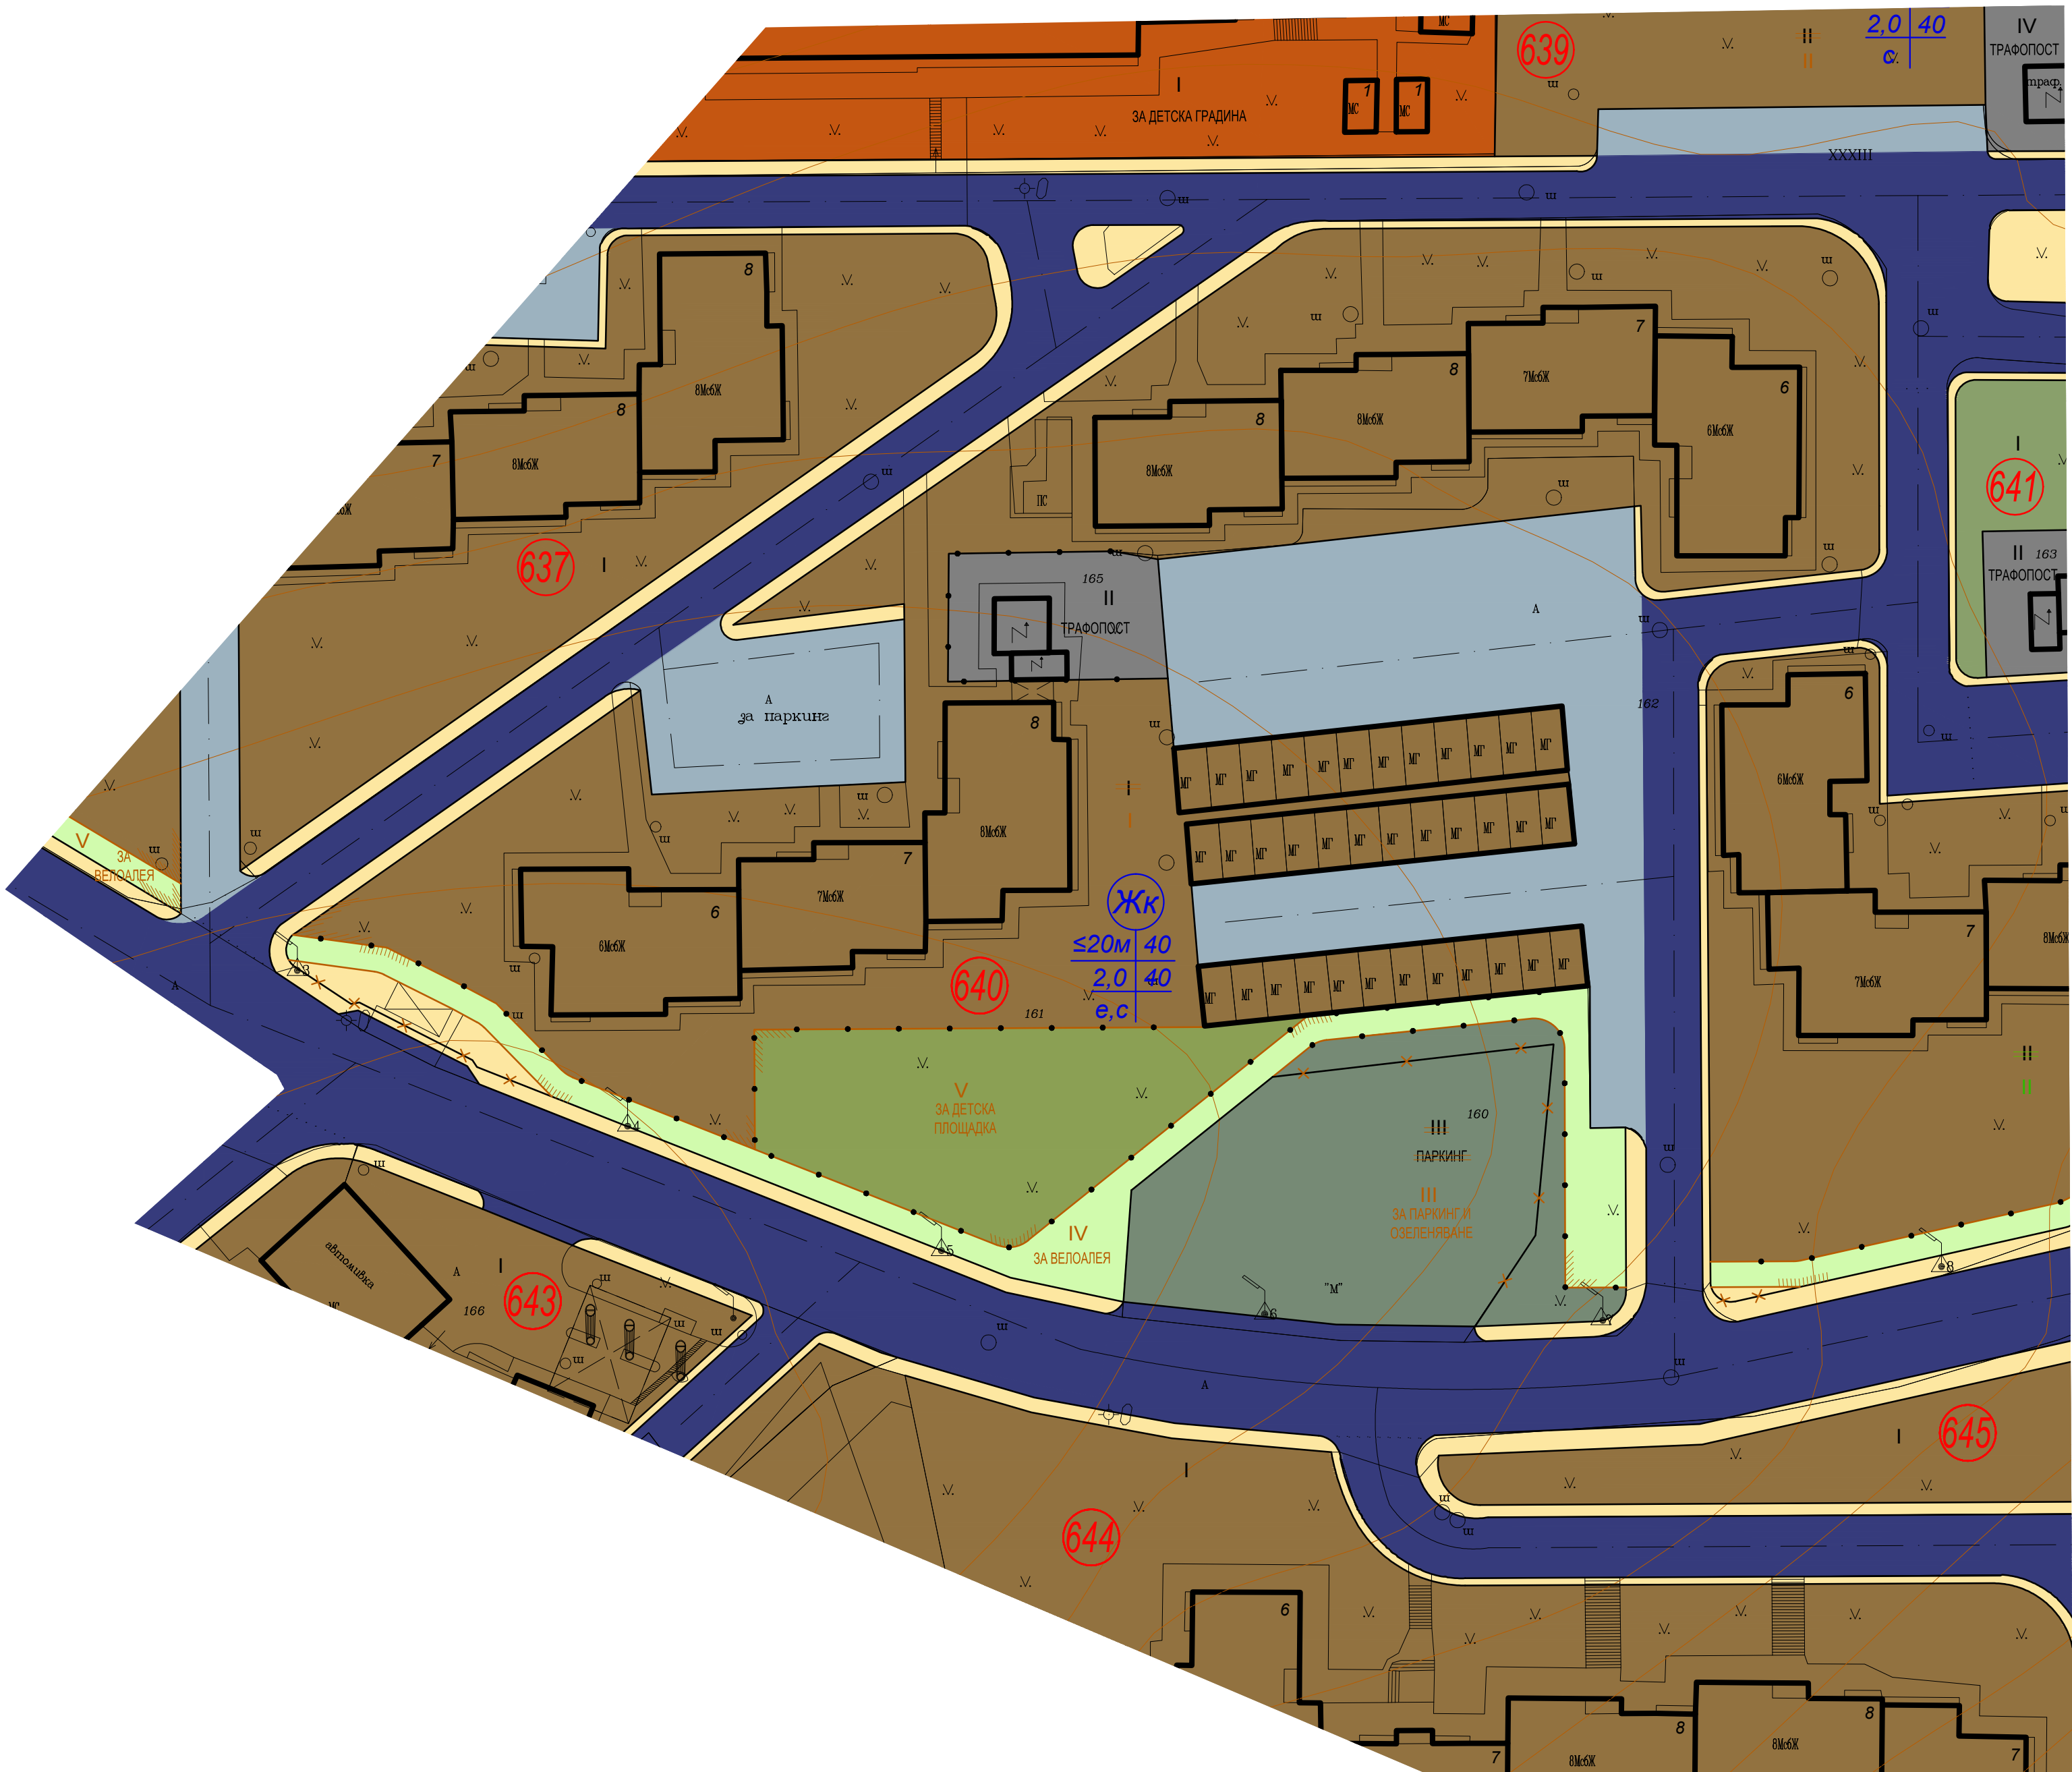

ПОДРОБЕН УСТРОЙСТВЕН ПЛАН

Изменение на План за регулация и застрояване

кв.640, УПИ I, II, III, IV, V по плана на гр. Разград

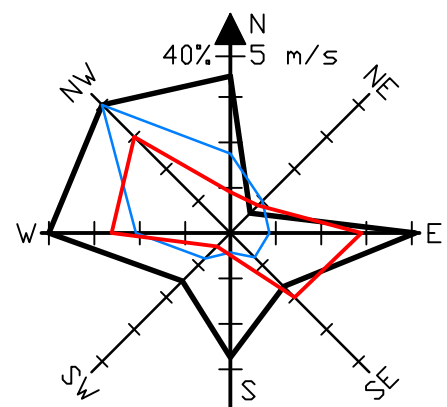

- УСТРОЙСТВЕНА ЗОНА С ПРЕОБЛАДАЩО ЖИЛИЩНО ЗАСТРОЯВАНЕ
- УСТРОЙСТВЕНА ЗОНА С ПРЕОБЛАДАЩО ЗАСТРОЯВАНЕ ЗА ОБЩЕСТВЕНО ОБСЛУЖВАНЕ
- ПОЗЕМЛЕН ИМОТ ЗА ОЗЕЛЕНЯВАНЕ С ОГРАНИЧИТЕЛЕН РЕЖИМ
- ПОЗЕМЛЕН ИМОТ С ДОПЪЛНИТЕЛЕН РЕЖИМ
- ПОЗЕМЛЕН ИМОТ ЗА ОЗЕЛЕНЯВАНЕ
- ПОЗЕМЛЕН ИМОТ С ЕЛЕМЕНТИ НА ТЕХНИЧЕСКАТА ИНФРАСТРУКТУРА
- УЛИЦИ
- ПАРКИНГИ
- ТРОТОАРИ
- ВЕЛОАЛЕИ
- ЗАПАЗВАЩА СЕ СГРАДА
- ОГРАНИЧИТЕЛНА ЛИНИЯ НА ЗАСТРОЯВАНЕ
- ГРАНИЦА НА ПРОМЯНА НА РЕЖИМ НА УСТРОЙСТВО И ЗАСТРОЯВАНЕ

Номер на квартал	Номер на урегулиран поземен имот	Устройствена зона	Поземен имот с установено предназначение	Етажност (височина (m))		Градостроителни стъпки			Начин на застрояване		Забележка	
				защителна	максимална	възможна "от-до"	плътност на застрояване	Конт	минимална озеленена площ	Свободно - е		свързано в два съседни имота - д
640	I	Жк			220m		40	2,0	40	●	●	
	II		Трафопост									
	III		За паркинг и озеленяване									
	IV		За велоалея									
	V		За детска площадка									

ЗОНА СЪС СОЦИАЛЕН ХАРАКТЕР

ОБЕКТ №3

ДЗЗД „Консорциум Абритус III Консулт“			
ОБЕКТ: ЗОНА С ПРЕОБЛАДАЩ СОЦИАЛЕН ХАРАКТЕР		ПУП - Изменение на План за регулация и застрояване кв. 640 УПИ I, II, III, IV, V по Плана на гр. Разград	
ВЪЗЛОЖИТЕЛ	Община Разград		ФАЗА:
Главен Проектант	арх.Ваня Фурнаджиева		Окончателен проект
ПРОЕКТАНТИ	Проектант част архитектурна	арх.Ваня Фурнаджиева	ЧАСТ:
	Проектант част геодезическа	инж.И. Рахнева	Градостроителство
	Проектант ВК	инж. Г. Бахнева	МАЩАБ:
	Проектант Ел. Системи	инж. Р. Стаменова	1:500
	Проектант „Недвижимо културно наследство“	арх. Явор Дичев	ДАТА:
			31.05.2013 г.