





Проект „Изготвяне на интегриран план за градско възстановяване и развитие на град Разград за осигуряване на устойчива, обновена и качествена градска среда“ по Оперативна програма „Регионално развитие“ 2007 - 2013

ПОДРОБЕН УСТРОЙСТВЕН ПЛАН

План за регулация и застрояване

кв.804, УПИ I, по плана на гр. Разград

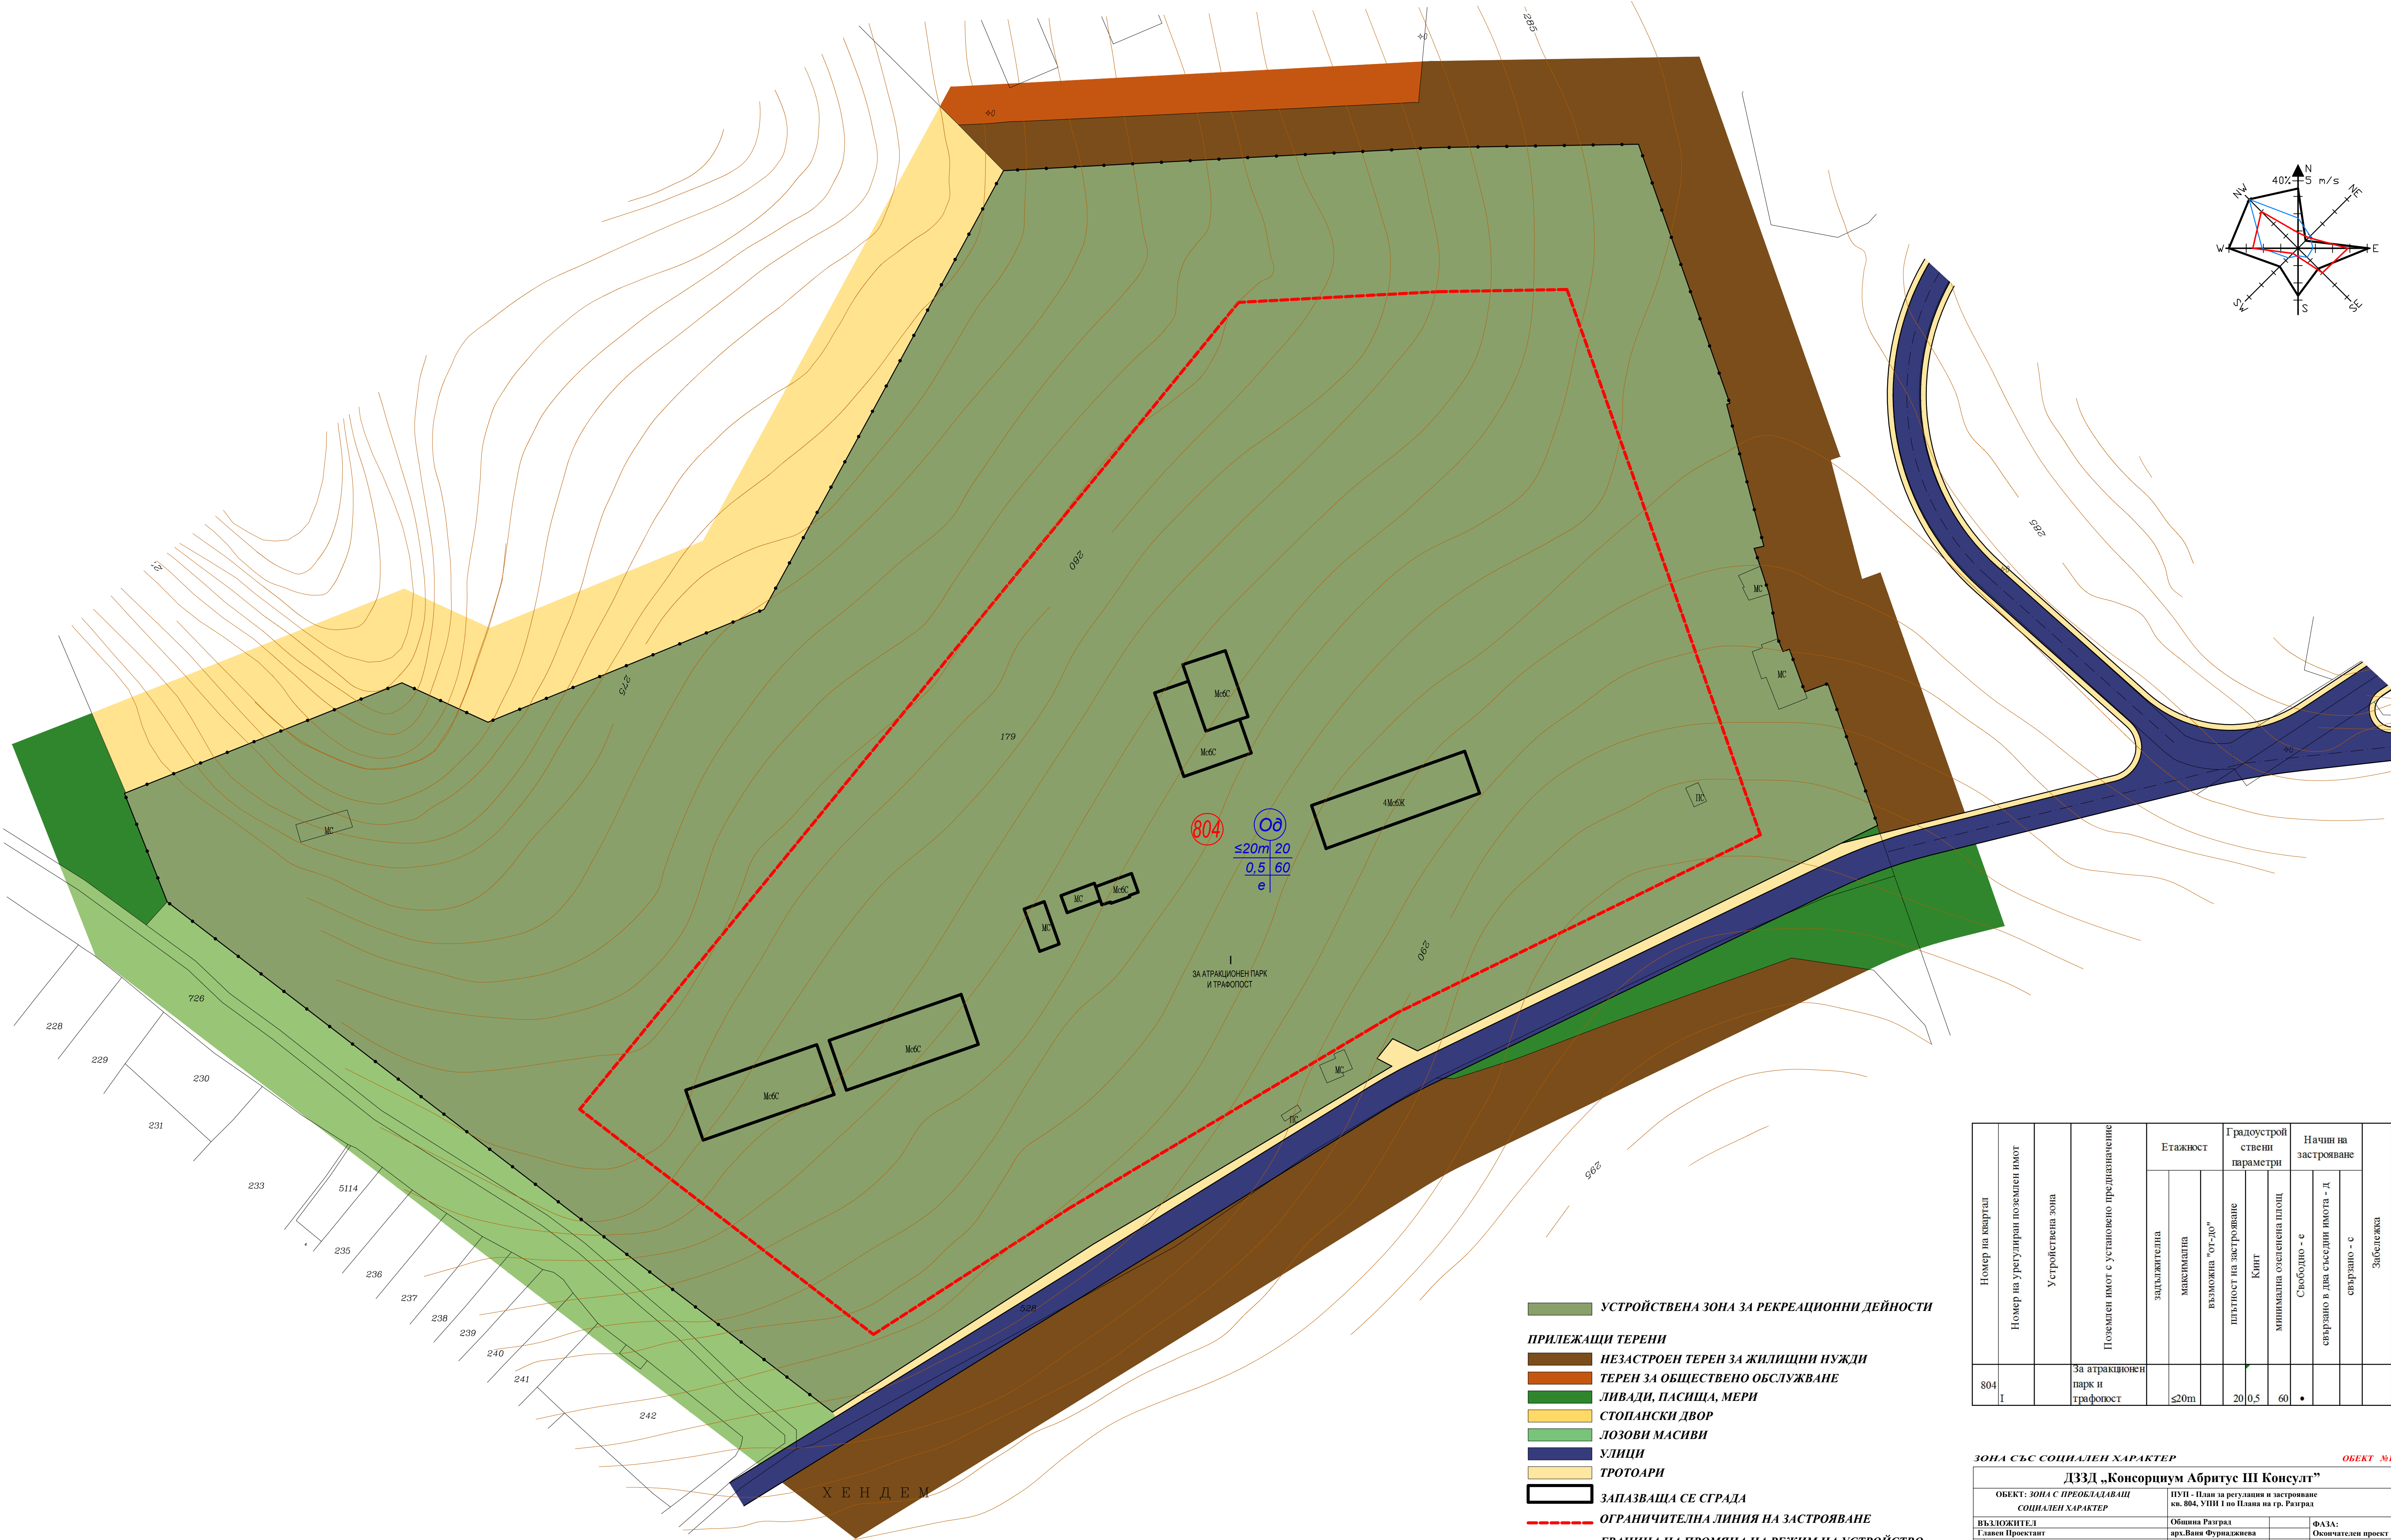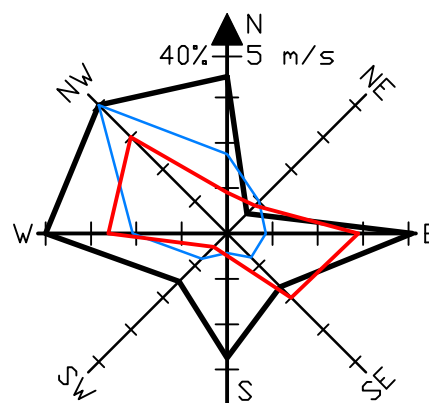

Номер на квартал	Номер на урегулиран поземлен имот	Устройствена зона	Поземлен имот с установено предназначение	Етажност		Градостроителни параметри	Начин на застрояване		Забележка
				зиделна	максимална		възможна "от-до"	минимална осигурена площ	
804	I		За атракционен парк и тирафоност	≤20m	20	0,5	60	•	

ЗОНА СЪС СОЦИАЛЕН ХАРАКТЕР				ОБЕКТ №1
ДЗЗД „Консорциум Абритус III Консулт“				
ОБЕКТ: ЗОНА С ПРЕОБЛАДАВАЩ СОЦИАЛЕН ХАРАКТЕР		ПУП: План за регулация и застрояване кв. 804, УПИ I по плана на гр. Разград		
ВЪЗЛОЖИТЕЛ		Община Разград		ФАЗА:
Главен Проектант		арх.Вана Фурнаджнева		Окончателен проект
Проектант част архитектура		арх.Вана Фурнаджнева		ЧАСТ:
Проектант ВК		инж. Н. Рахнева		Градостроитство
Проектант ЕЗ, Системи		инж. Г. Вазиева		МАЩАБ:
Проектант „Нематериално културно наследство“		арх. Явор Дачев		1:1000
				ДАТА:
				31.05.2013 г.

Този документ е създаден в рамките на проект „Изготвяне на интегриран план за градско възстановяване и развитие на град Разград за осигуряване на устойчива, обновена и качествена градска среда“ по Договор BG161P0001/1.4/07/2010/010, който се изпълнява с финансовата подкрепа на Оперативна програма „Регионално развитие“ 2007-2013 г., съфинансирана от Европейския съюз чрез Европейския фонд за регионално развитие. Целият авторски текст на съдържанието на преобладаващата част от Община Разград и прилежащите обекти не може да се счита, че този документ изразява официалните становища на Европейския съюз и Управителния орган.