





Проект „Изготвяне на интегриран план за градско възстановяване и развитие на град Разград за осигуряване на устойчива, обновена и качествена градска среда“ по Оперативна програма „Регионално развитие“ 2007 - 2013

ПОДРОБЕН УСТРОЙСТВЕН ПЛАН

Изменение на План за регулация и застрояване

кв.637, УПИ I, по плана на гр. Разград

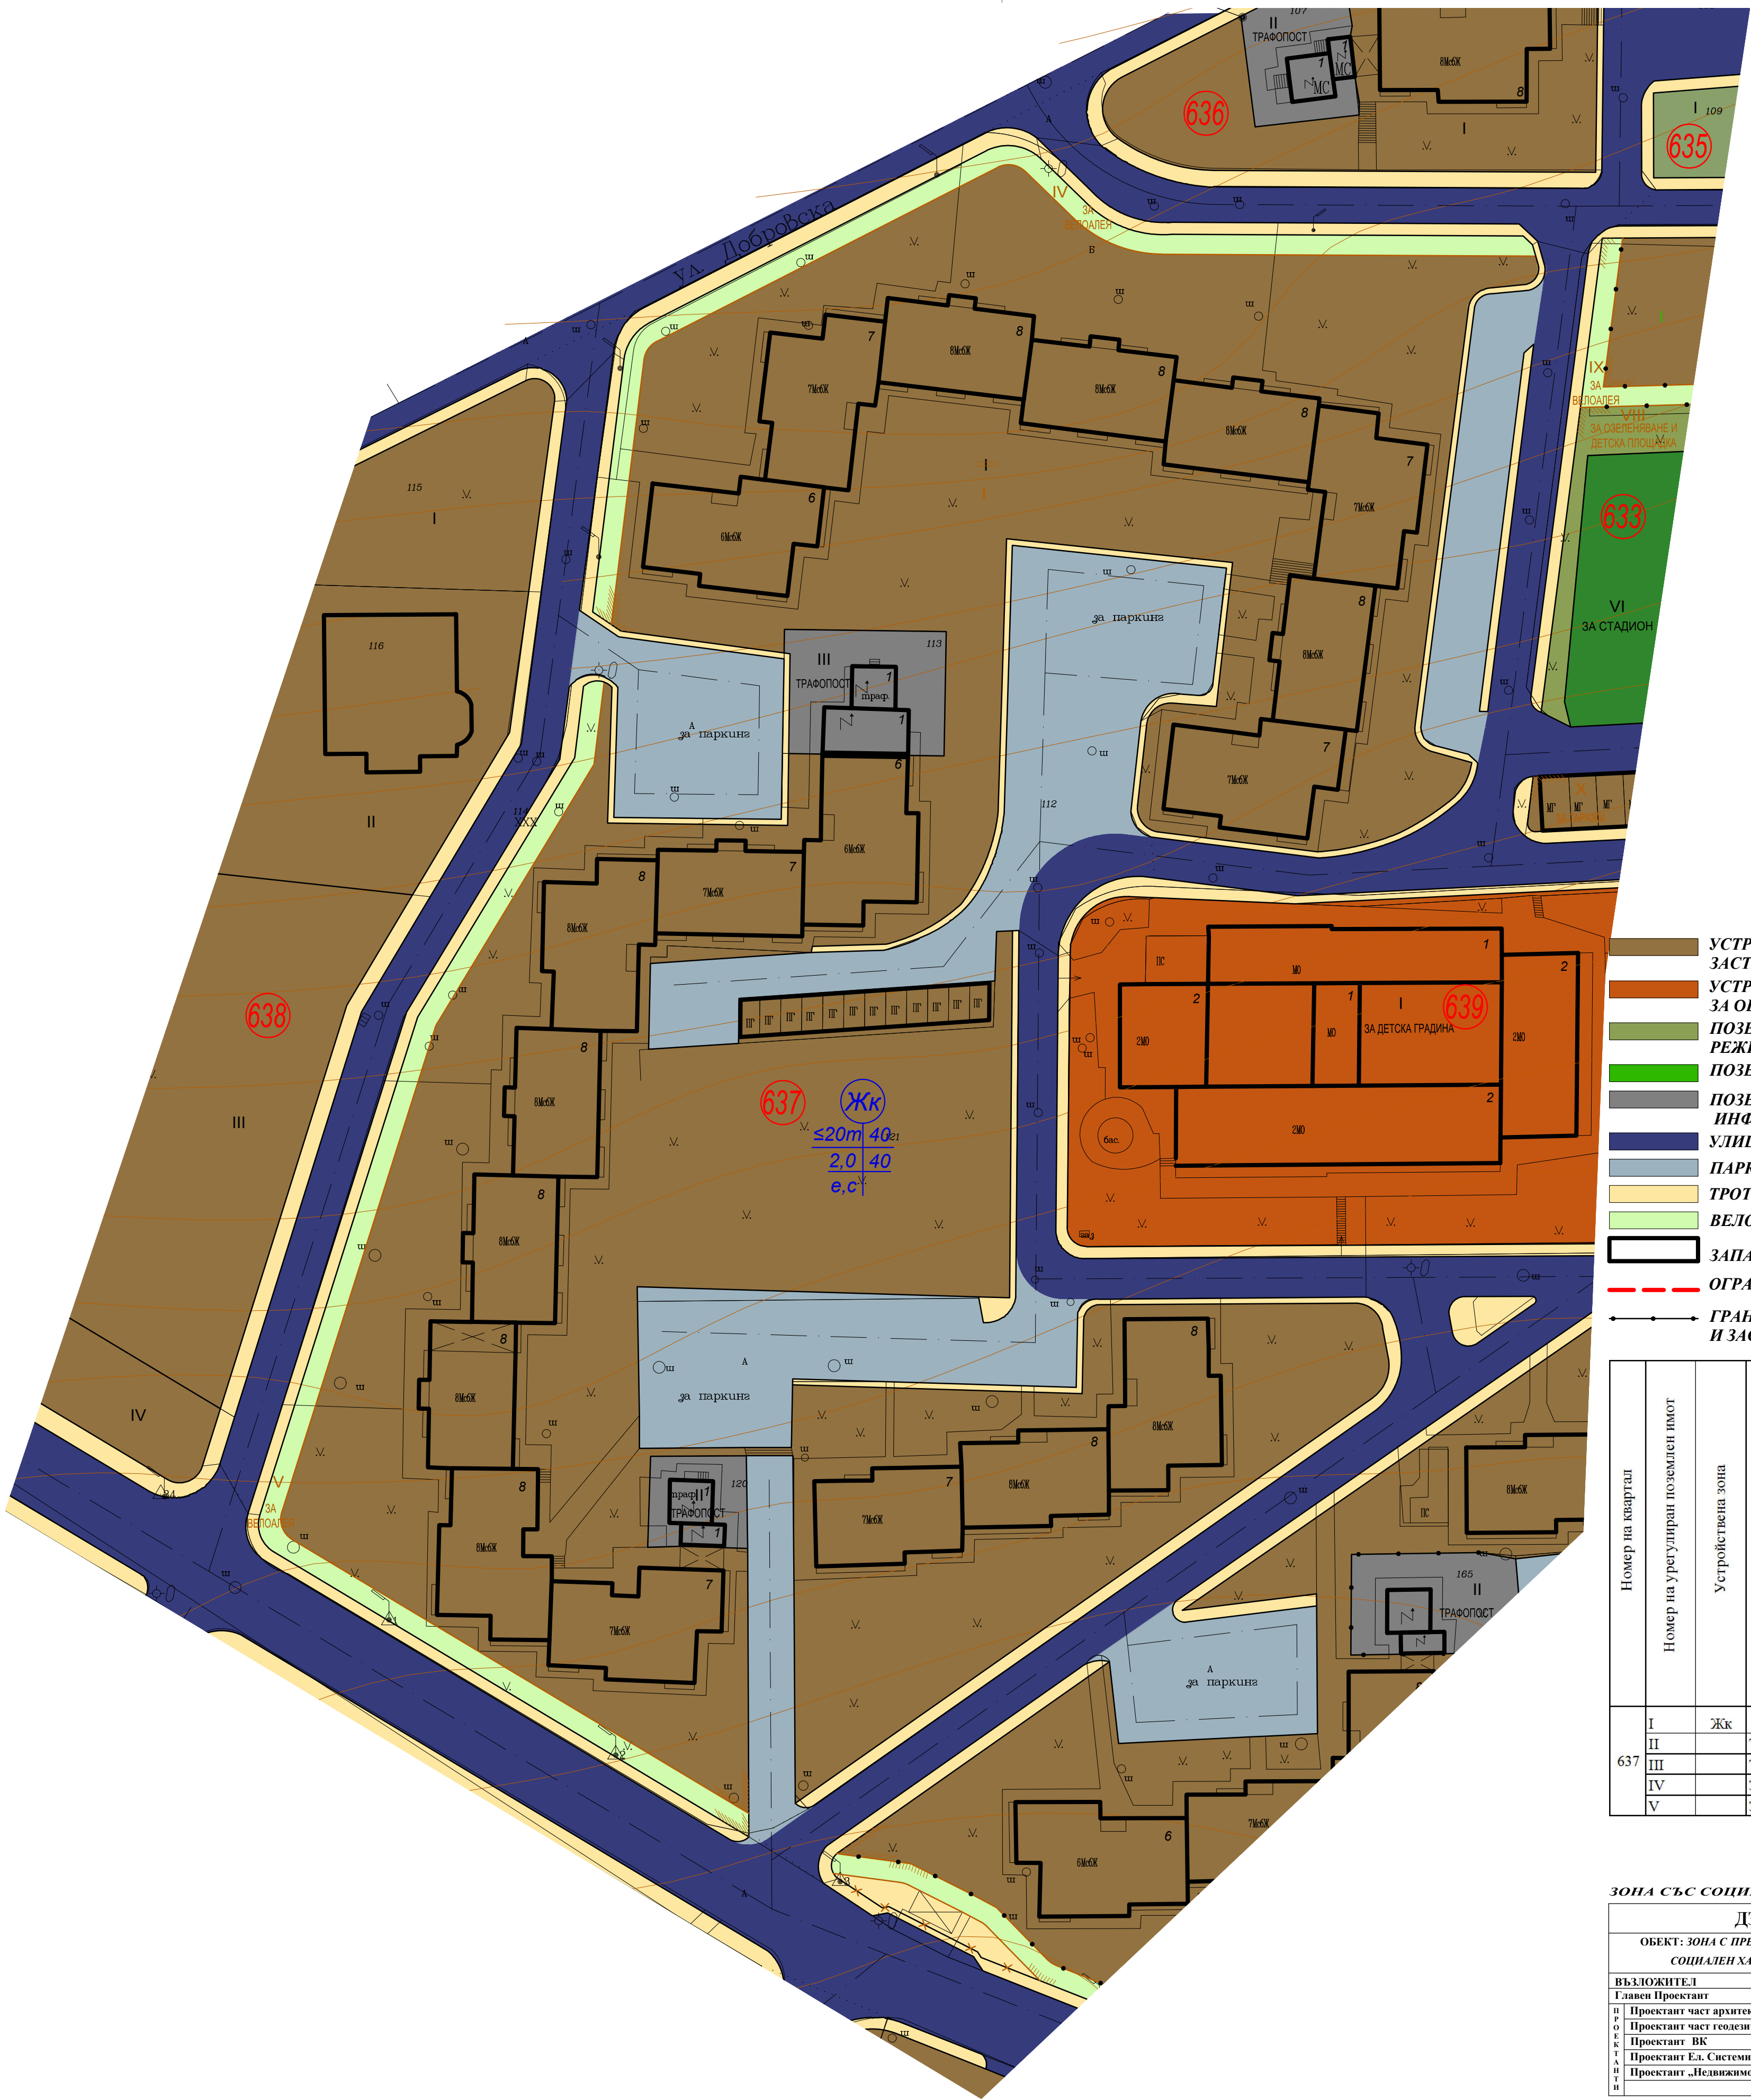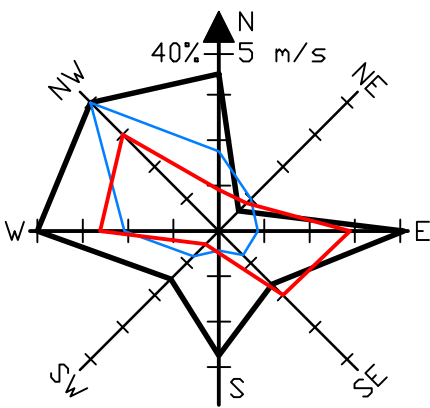

- УСТРОЙСТВЕНА ЗОНА С ПРЕОБЛАДАЩО ЖИЛИЩНО ЗАСТРОЯВАНЕ
- УСТРОЙСТВЕНА ЗОНА С ПРЕОБЛАДАЩО ЗАСТРОЯВАНЕ ЗА ОБЩЕСТВЕНО ОБСЛУЖВАНЕ
- ПОЗЕМЛЕН ИМОТ ЗА ОЗЕЛЕНЯВАНЕ С ОГРАНИЧИТЕЛЕН РЕЖИМ
- ПОЗЕМЛЕН ИМОТ ЗА СПОРТ
- ПОЗЕМЛЕН ИМОТ С ЕЛЕМЕНТИ НА ТЕХНИЧЕСКАТА ИНФРАСТРУКТУРА
- УЛИЦИ
- ПАРКИНГИ
- ТРОТОАРИ
- ВЕЛОАЛЕИ
- ЗАПАЗВАЩА СЕ СГРАДА
- ОГРАНИЧИТЕЛНА ЛИНИЯ НА ЗАСТРОЯВАНЕ
- ГРАНИЦА НА ПРОМЯНА НА РЕЖИМ НА УСТРОЙСТВО И ЗАСТРОЯВАНЕ

Номер на квартал	Номер на урегулиран поземлен имот	Устройствена зона	Поземлен имот с установено предназначение	Етажност		Градостроителни стени		Начин на застрояване		Забележка
				зидължителна	максимална	възможна "от-до"	плътност на застрояване	минимална озеленена площ	Съобразно - с	
637	I	Жк		≤20m	40	2	40		свързано - с	
	II	Трафопост								
	III	Трафопост								
	IV	За велоалея								
	V	За велоалея								

ЗОНА СЪС СОЦИАЛЕН ХАРАКТЕР				ОБЕКТ №2
ДЗЗД „Консорциум Абритус III Консулт“				
ОБЕКТ: ЗОНА С ПРЕОБЛАДАЩ СОЦИАЛЕН ХАРАКТЕР		ПУП - Изменение на План за регулация и застрояване кв.637, УПИ I, по Плана на гр. Разград		
И Р О Е К Т А И И	ВЪЗЛОЖИТЕЛ	Община Разград		ФАЗА:
	Главен Проектант	арх.Ваня Фуриаджиева		Окончателен проект
	Проектант част архитектурна	арх.Ваня Фуриаджиева		ЧАСТ:
	Проектант част геодезическа	инж. Н. Рахнева		Градостроителство
	Проектант ВК	инж. Г. Бахнева		МАЩАБ:
	Проектант Ел. Системи	инж. Р. Стаменова		1:500
И	Проектант „Недвижимо културно наследство“	арх. Явор Дичев		ДАТА:
				31.05.2013 г.

Този документ е създаден в рамките на проект „Изготвяне на интегриран план за градско възстановяване и развитие на град Разград за осигуряване на устойчива, обновена и качествена градска среда“ по Договор BG161P0001/1, 4-07/2010/010, който се осъществява с финансовата подкрепа на Оперативна програма „Регионално развитие“ 2007-2013 г., съфинансирана от Европейския съюз чрез Европейския фонд за регионално развитие. Целта отговорност за съдържанието на публикацията се носи от Община Разград и при никакви обстоятелства не може да се счита, че този документ отразява официалното становище на Европейския съюз и Управляващия орган.