





Проект „Изготвяне на интегриран план за градско възстановяване и развитие на град Разград за осигуряване на устойчива, обновена и качествена градска среда“ по Оперативна програма „Регионално развитие“ 2007 - 2013

ПОДРОБЕН УСТРОЙСТВЕН ПЛАН

Изменение на План за регулация и застрояване

кв.611, УПИ I, III и V, по плана на гр. Разград

- УСТРОЙСТВЕНА ЗОНА С ПРЕОБЛАДАВАЩО ЗАСТРОЯВАНЕ НА ОБЩЕСТВЕНОТО ОБСЛУЖВАНЕ
- ПОЗЕМЛЕН ИМОТ СЪС СПЕЦИФИЧНО ПРЕДНАЗНАЧЕНИЕ
- ПОЗЕМЛЕН ИМОТ ЗА ОЗЕЛЕНЯВАНЕ
- ПОЗЕМЛЕН ИМОТ С ЕЛЕМЕНТИ НА ТЕХНИЧЕСКАТА ИНФРАСТРУКТУРА
- УЛИЦИ
- ПАРКИНГИ
- ТРОТОАРИ
- ЗАПАЗВАЩА СЕ СГРАДА
- ОГРАНИЧИТЕЛНА ЛИНИЯ НА ЗАСТРОЯВАНЕ
- ГРАНИЦА НА ПРОМЯНА НА РЕЖИМ НА УСТРОЙСТВО И ЗАСТРОЯВАНЕ

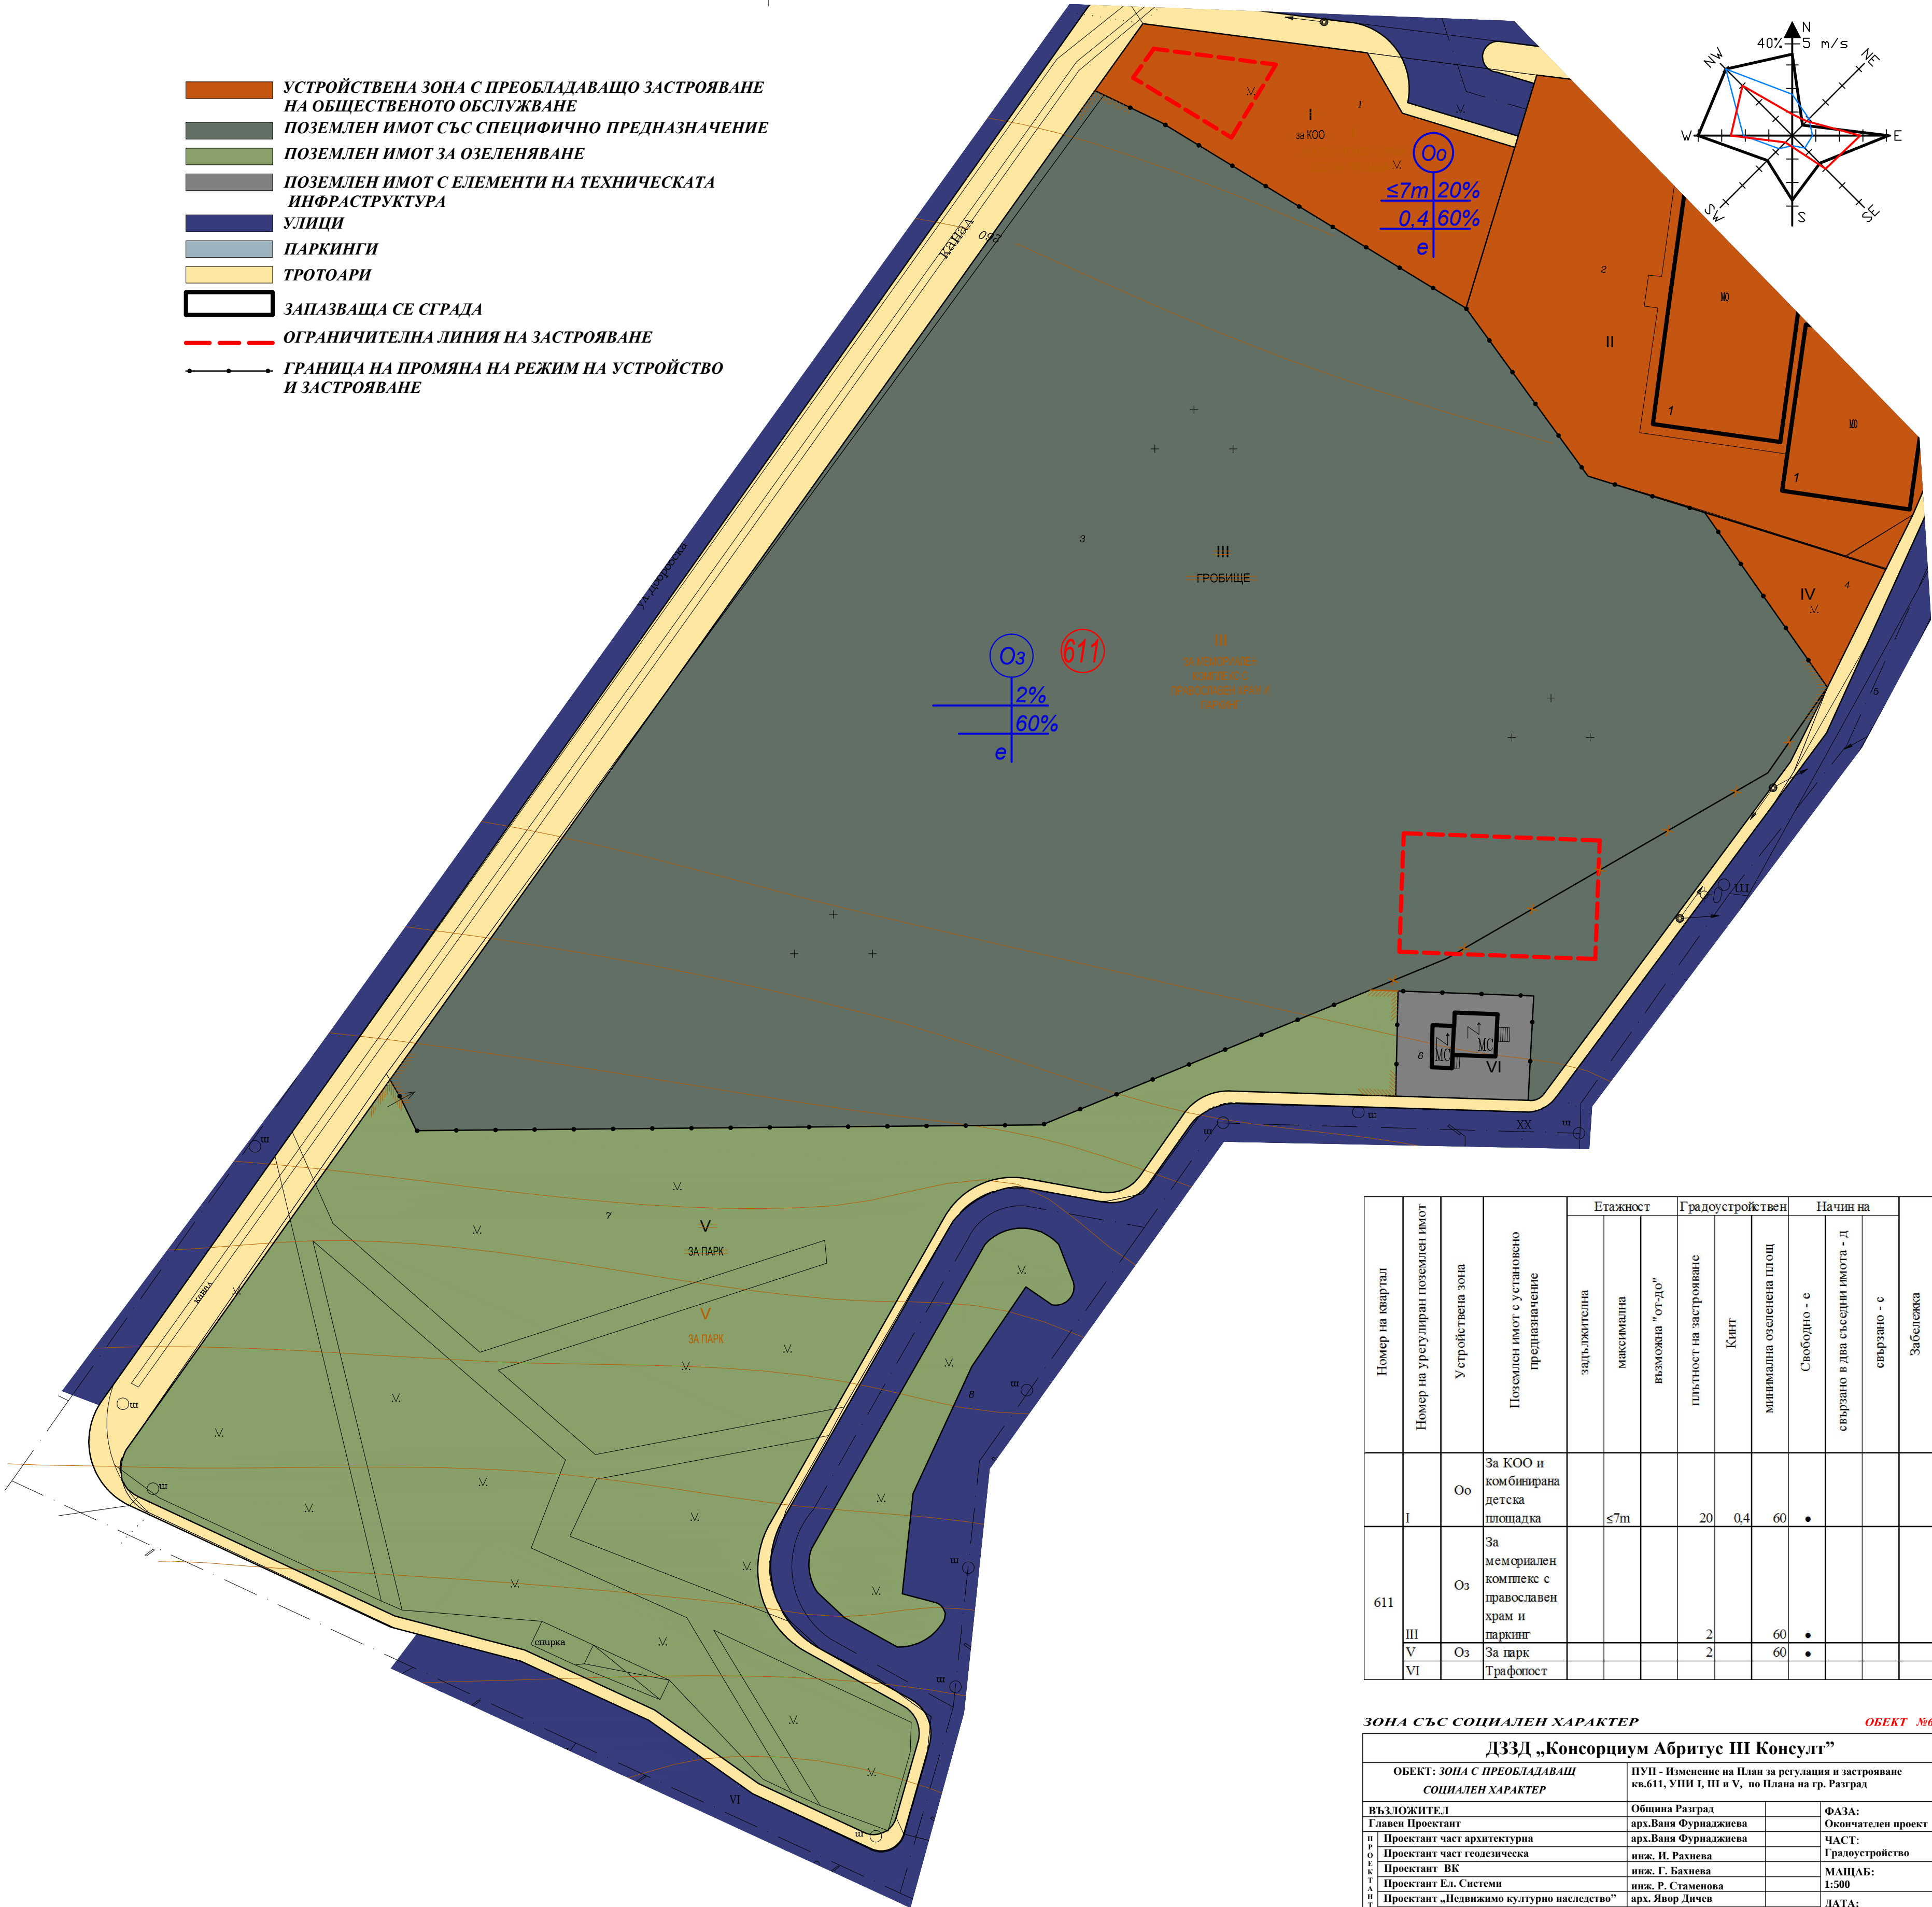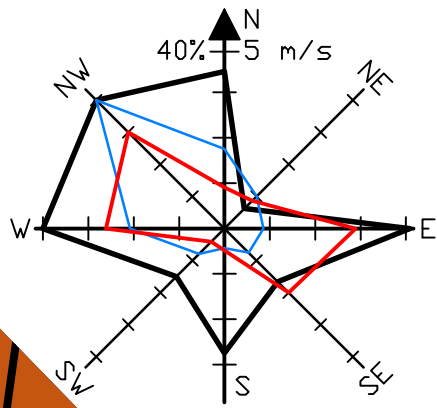

Номер на квартал	Номер на урегулиран поземлен имот	Устройствена зона	Поземлен имот с установено предназначение	Етажност		Градостроителен			Начин на		
				защителна	максимална	възможна "от-до"	плътност на застрояване	Кинг	минимална озеленена площ	Свободно - с	свързано в два съседни имота - д
611	I	Oo	За КОО и комбинирана детска площадка		≤7m		20	0.4	60	•	
	III	Oz	За мемориален комплекс с православен храм и паркинг				2		60	•	
	V	Oz	За парк				2		60	•	
	VI		Трафопост								

ЗОНА СЪС СОЦИАЛЕН ХАРАКТЕР

ОБЕКТ №6

ДЗЗД „Консорциум Абритус III Консулт“			
ОБЕКТ: ЗОНА С ПРЕОБЛАДАВАЩ СОЦИАЛЕН ХАРАКТЕР		ПУП - Изменение на План за регулация и застрояване кв.611, УПИ I, III и V, по Плана на гр. Разград	
ВЪЗЛОЖИТЕЛ	Община Разград	ФАЗА:	Окончателен проект
Главен Проектант	арх. Ваня Фурнаджиева	ЧАСТ:	Градостроителство
Проектант част архитектурна	арх. Ваня Фурнаджиева	МАЩАБ:	1:500
Проектант част геодезическа	инж. И. Бахнева	ДАТА:	31.05.2013 г.
Проектант ВК	инж. Г. Бахнева		
Проектант Ел. Системи	инж. Р. Стаменова		
Проектант „Недвижимо културно наследство“	арх. Явор Дичев		