




Проект „Изготвяне на интегриран план за градско възстановяване и развитие на град Разград за осигуряване на устойчива, обновена и качествена градска среда” по Оперативна програма „Регионално развитие” 2007 - 2013

ПОДРОБЕН УСТРОЙСТВЕН ПЛАН

Изменение на План за регулация и застрояване

кв. 805, УПИ V, по плана на гр. Разград

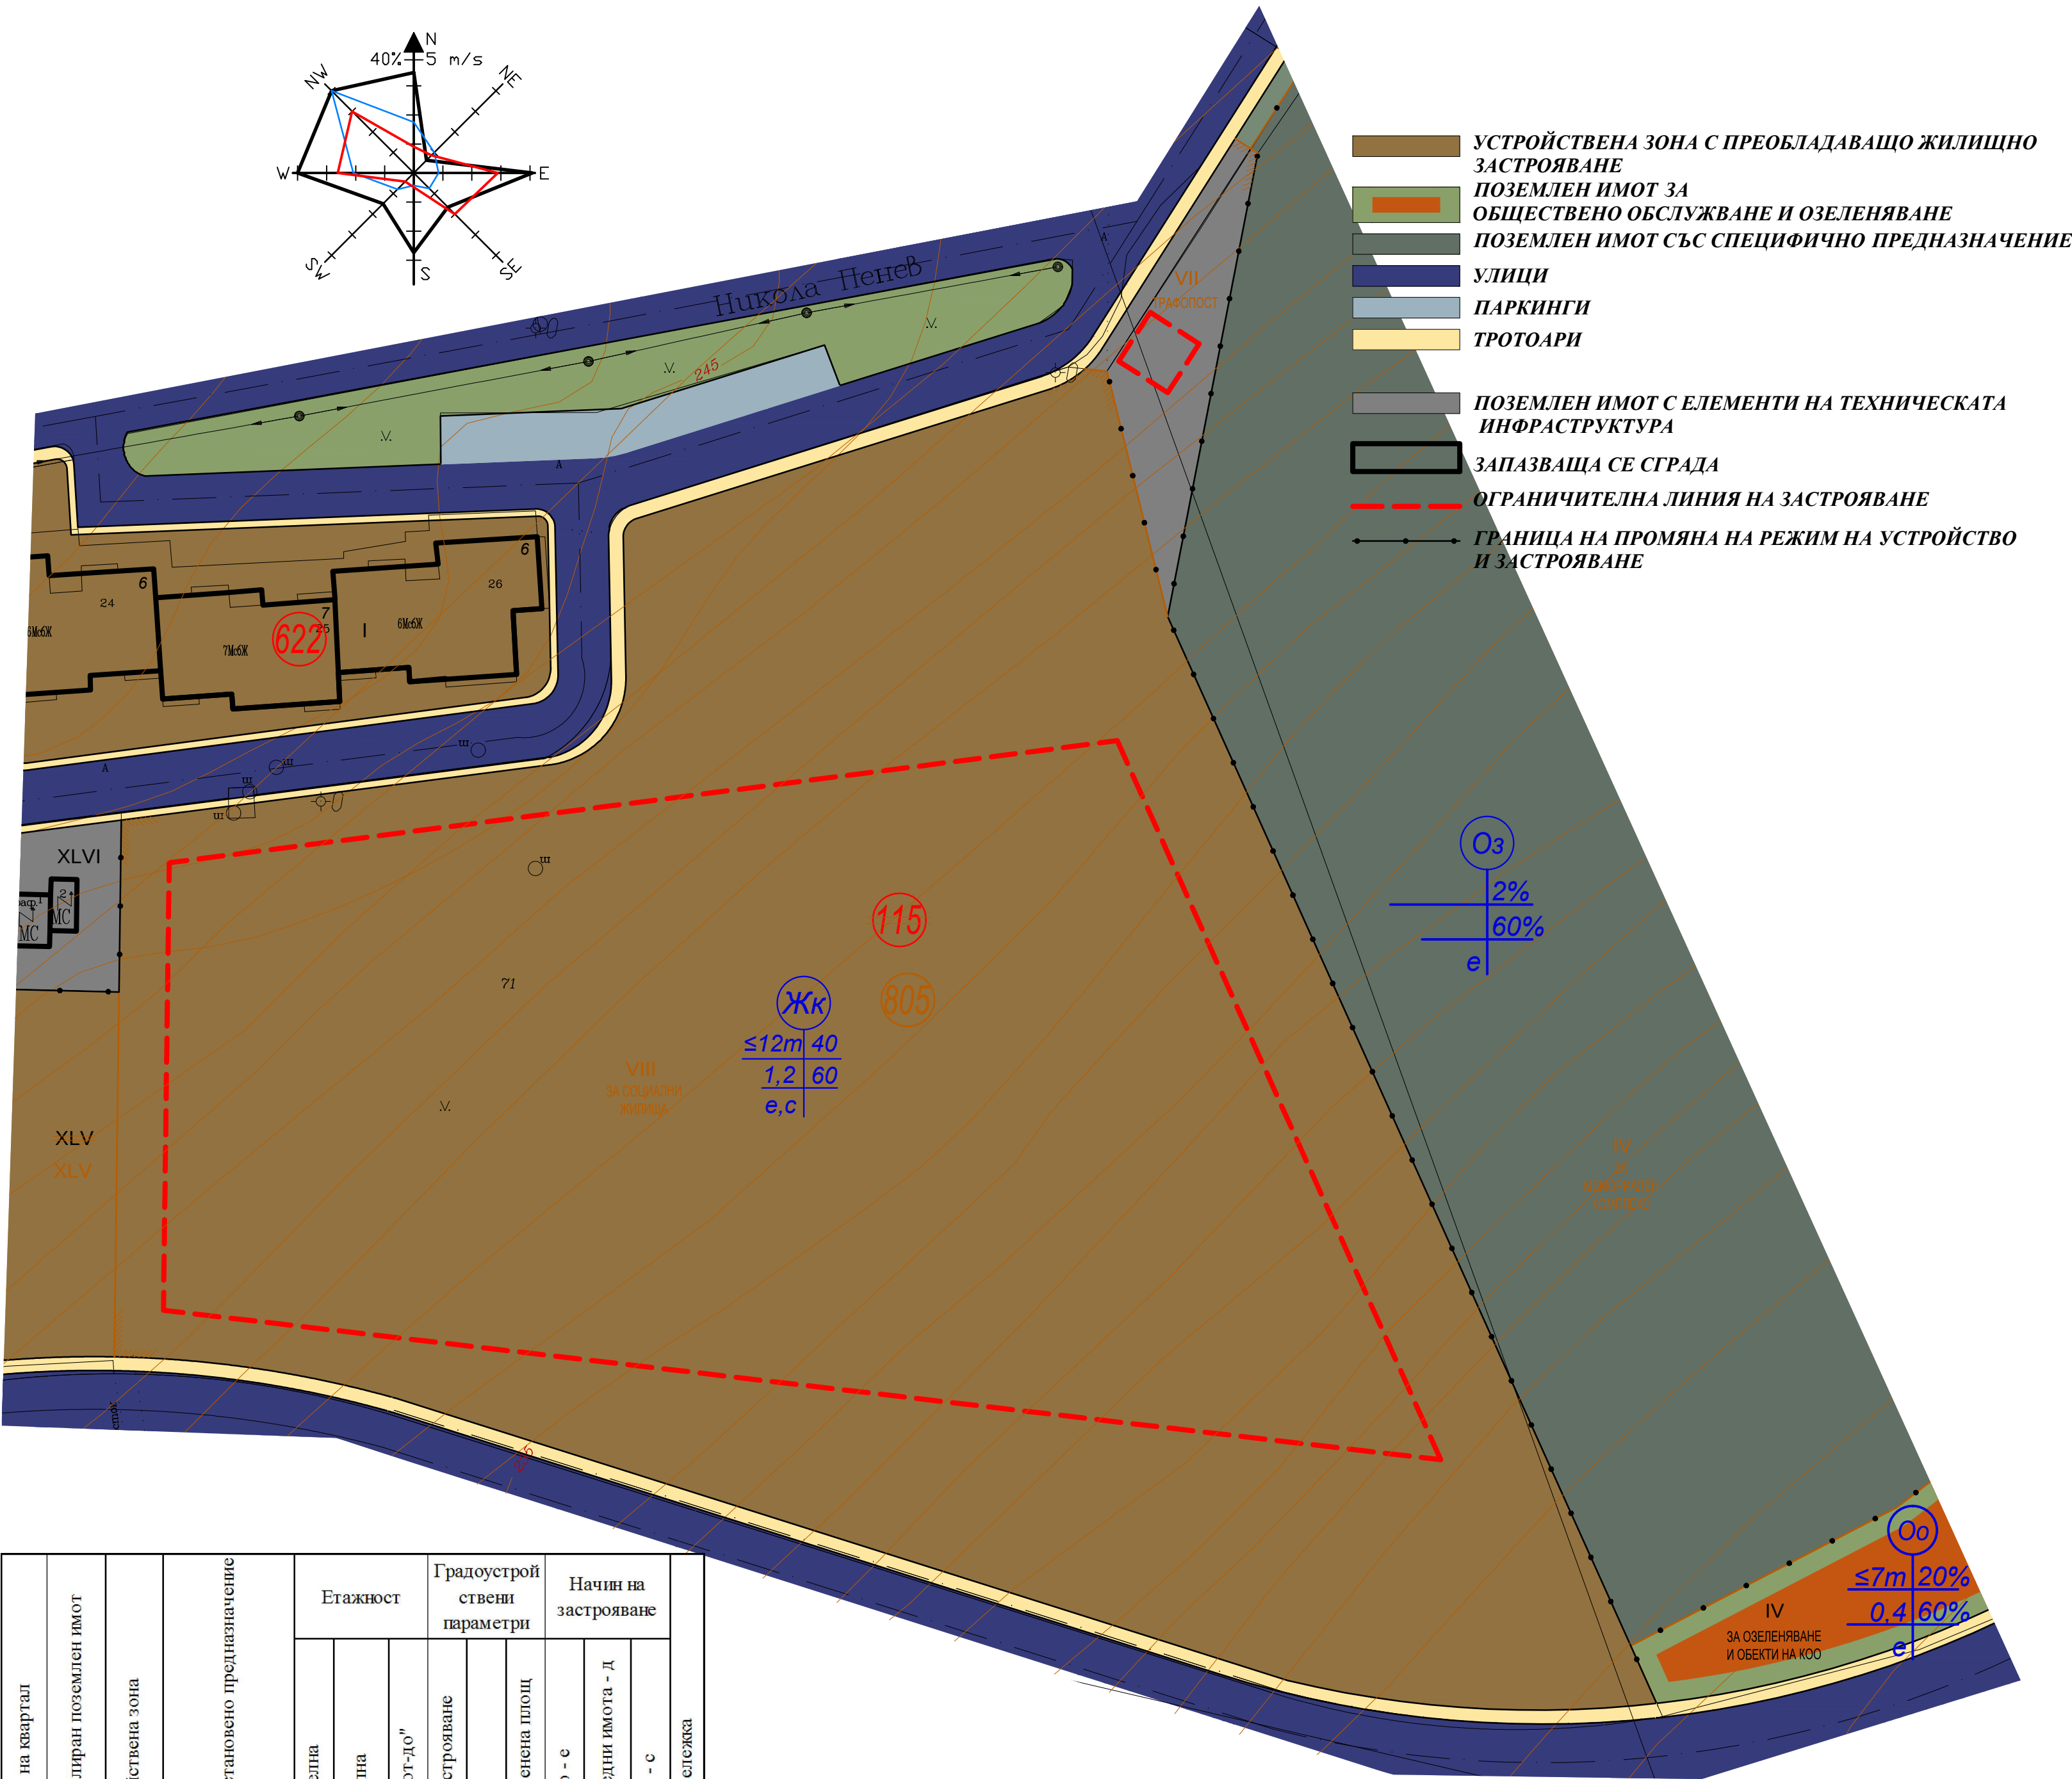

Номер на квартал	Номер на урегулиран поземлен имот	Устройствена зона	Поземлен имот с установено предназначение	Етажност			Градоустройствени параметри			Начин на застрояване			Забележка
				задължителна	максимална	възможна "от-до"	плътност на застрояване	Кинг	минимална озеленена площ	Свободно - с	свързано в два съседни имота - д	свързано - с	
805	V	Жк	За социални жилища	≤20m	40	1,2	60	•	•	•	•	•	

ЗОНА СЪС СОЦИАЛЕН ХАРАКТЕР				ОБЕКТ №8
ДЗЗД „Консорциум Абритус III Консулт”				
ОБЕКТ: ЗОНА С ПРЕОБЛАДАВАЩ СОЦИАЛЕН ХАРАКТЕР		ПУП - Изменение на План за регулация и застрояване кв. 805, УПИ V, по Плана на гр. Разград		
ВЪЗЛОЖИТЕЛ	Община Разград		ФАЗА:	Окончателен проект
Главен Проектант	арх.Ваня Фурнаджиева		ЧАСТ:	Градоустройство
Проектант част архитектурна	арх.Ваня Фурнаджиева		МАЩАБ:	1:500
Проектант част геодезическа	инж. Г. Бахнева		ДАТА:	31.05.2013 г.
Проектант ВК	инж. Р. Стаменова			
Проектант Ел. Системи	арх. Явор Дичев			
Проектант „Недвижимо културно наследство”				

Този документ е създаден в рамките на проект „Изготвяне на интегриран план за градско възстановяване и развитие на град Разград за осигуряване на устойчива, обновена и качествена градска среда” по Договор BG161P0001/1.4-07/2010/010, който се осъществява с финансовата подкрепа на Оперативна програма Регионално развитие” 2007-2013 г., съфинансирана от Европейски съюз чрез Европейския фонд за регионално развитие. Цялата отговорност за съдържанието на публикацията се носи от Община Разград и при никакви обстоятелства не може да се счита, че този документ отразява официалното становище на Европейския съюз и Управляваща организация.