


Схема:ВиК

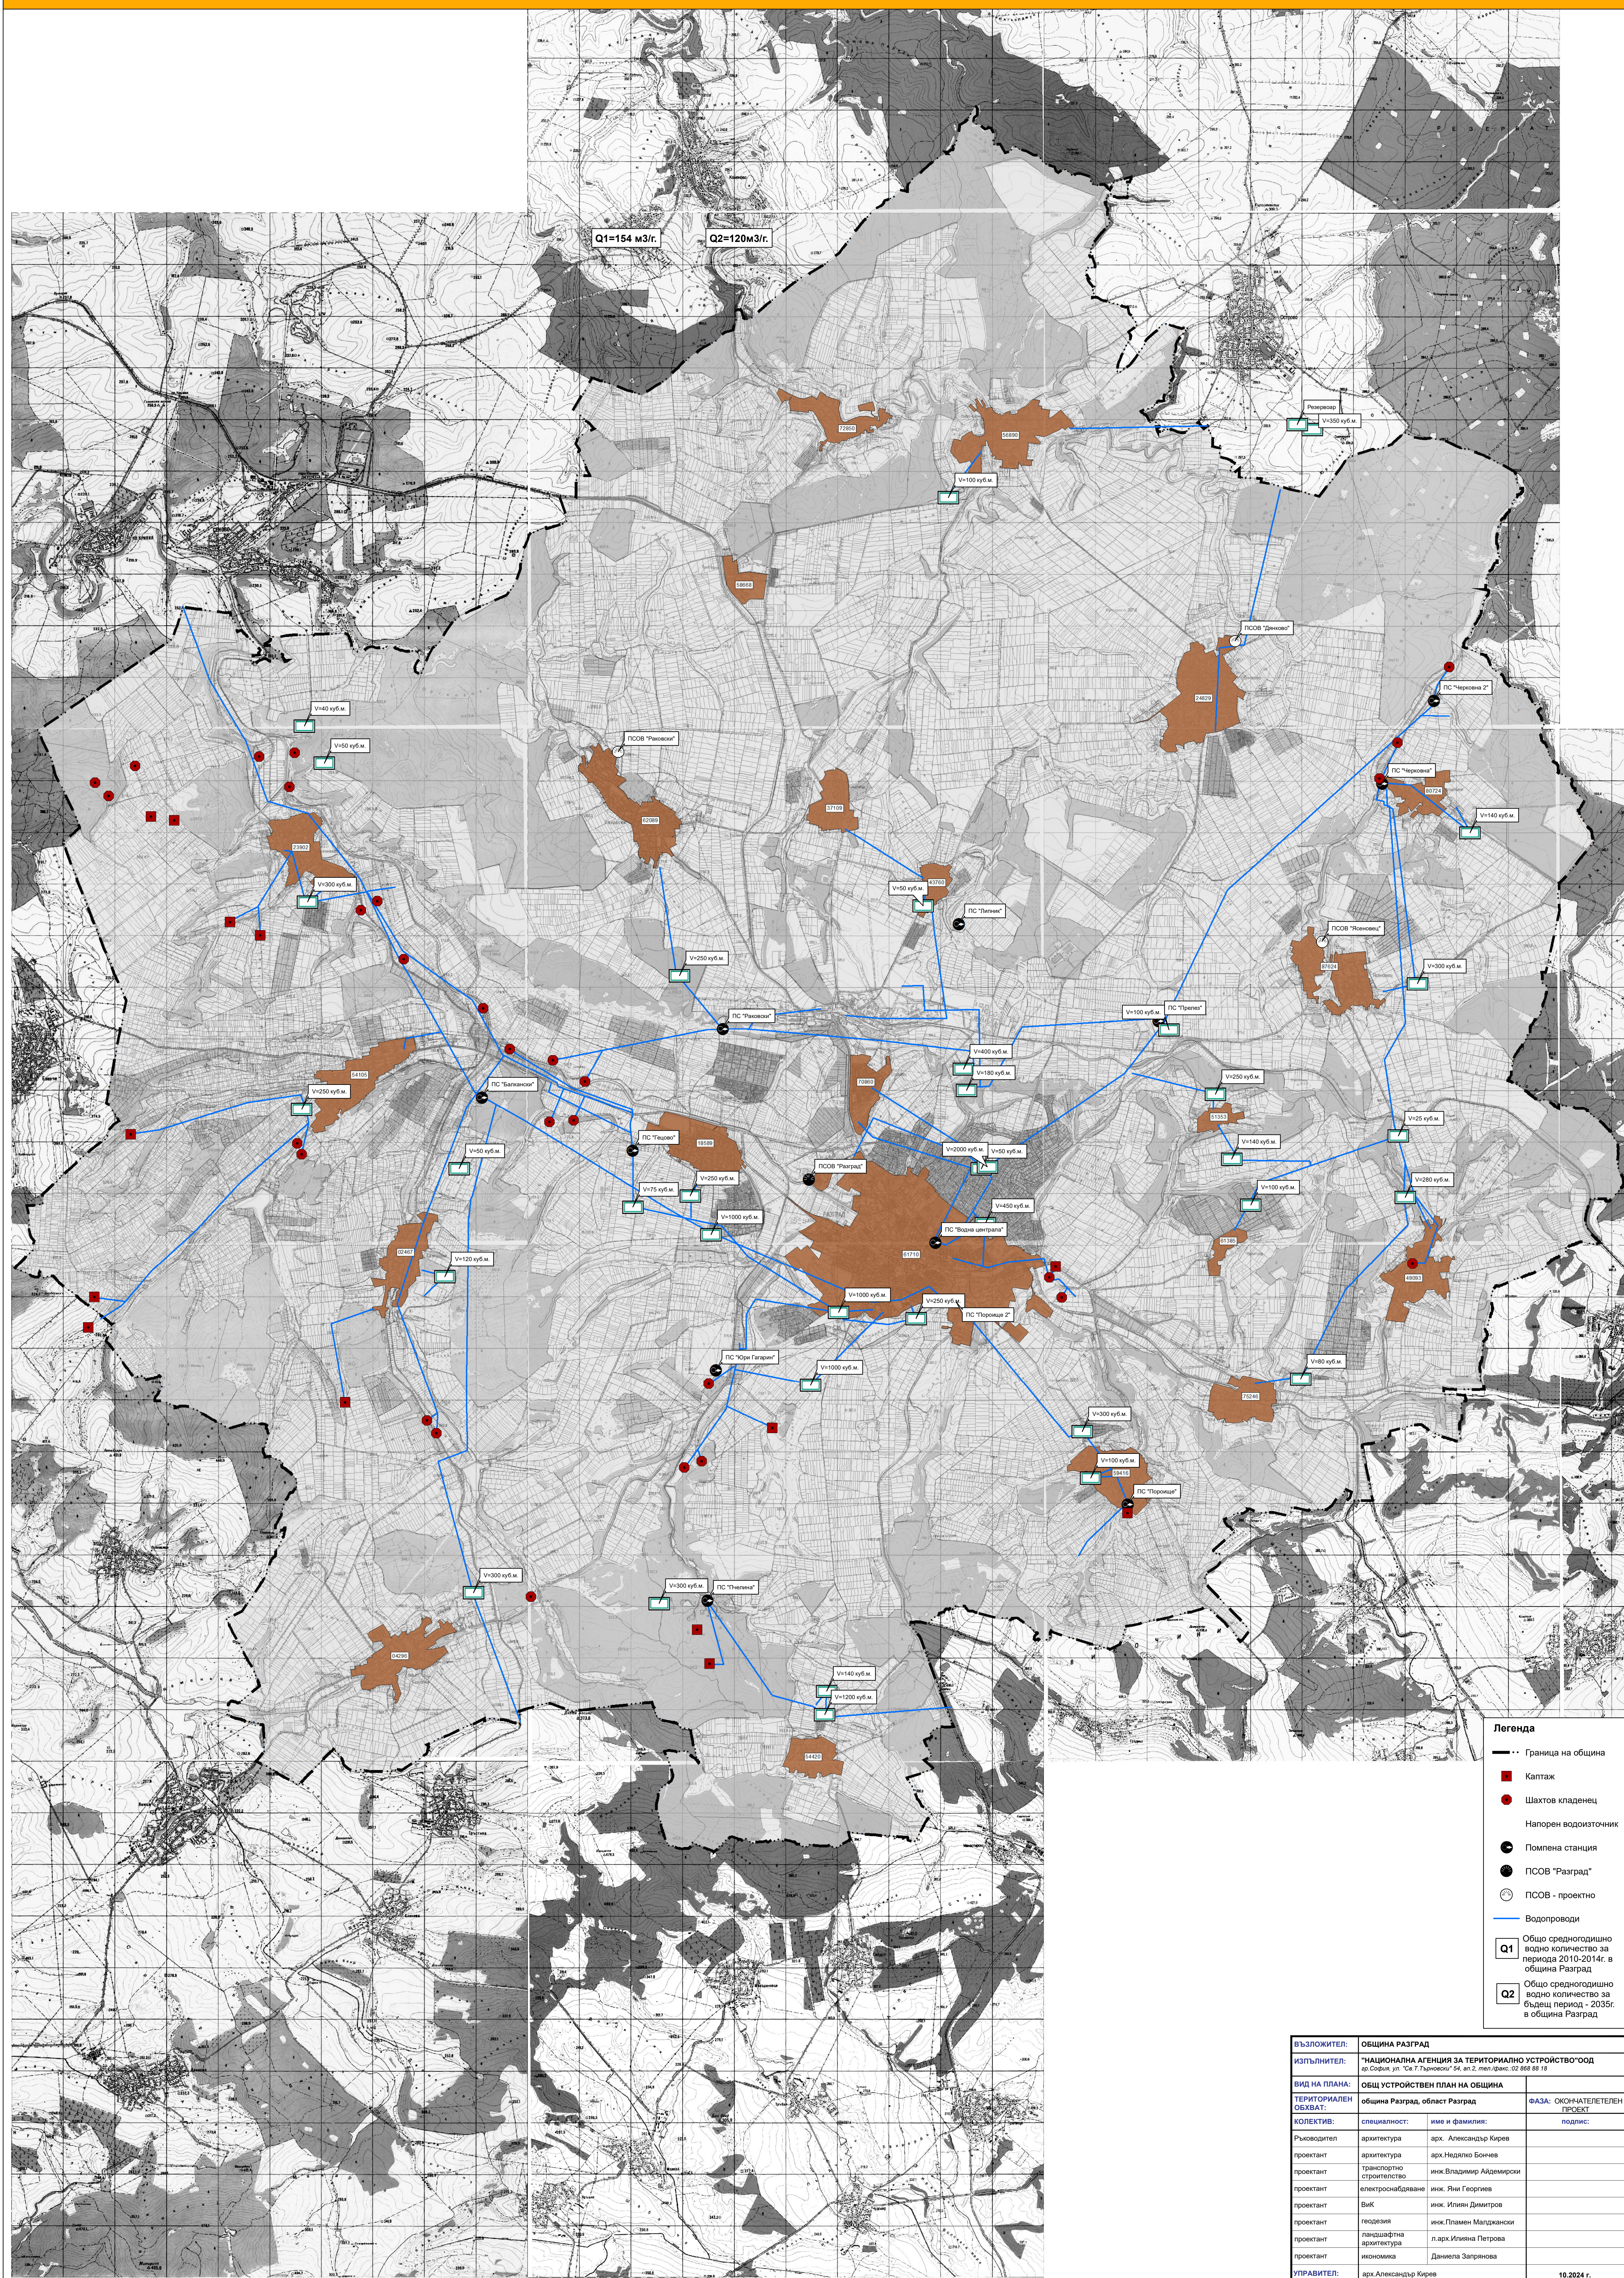

ВЪЗЛОЖИТЕЛ:	ОБЩИНА РАЗГРАД		
ИЗПЪЛНИТЕЛ:	"НАЦИОНАЛНА АГЕНЦИЯ ЗА ТЕРИТОРИАЛНО УСТРОЙСТВО"ООД гр.София, ул. "Св.Т. Гьурковски" 54, вл.2, тел./факс: 02 888 88 18		
ВИД НА ПЛАНА:	ОБЩИ УРБАНИСТИЧЕН ПЛАН НА ОБЩИНА		ФАЗА: ОКОНЧАТЕЛЕН ПРОЕКТ
ТЕРИТОРИАЛНИ ОБХВАТ:	Община Разград, област Разград		
КОЛЕКТИВ:	специалност:	име и фамилия:	подпис:
Ръководител	архитектура	арх. Александър Кирев	
проектант	архитектура	арх. Недялко Бончев	
проектант	транспортно строителство	инж.Владимир Алдемовски	
проектант	електроснабдяване	инж. Яни Георгиев	
проектант	ВиК	инж. Илиян Димитров	
проектант	геодезия	инж.Пламен Младжановски	
проектант	ландшафтна архитектура	п.л.арх.Илиена Петрова	
проектант	икономика	Даниела Запрянова	
УПРАВИТЕЛ:	арх.Александър Кирев		10.2024 г.